


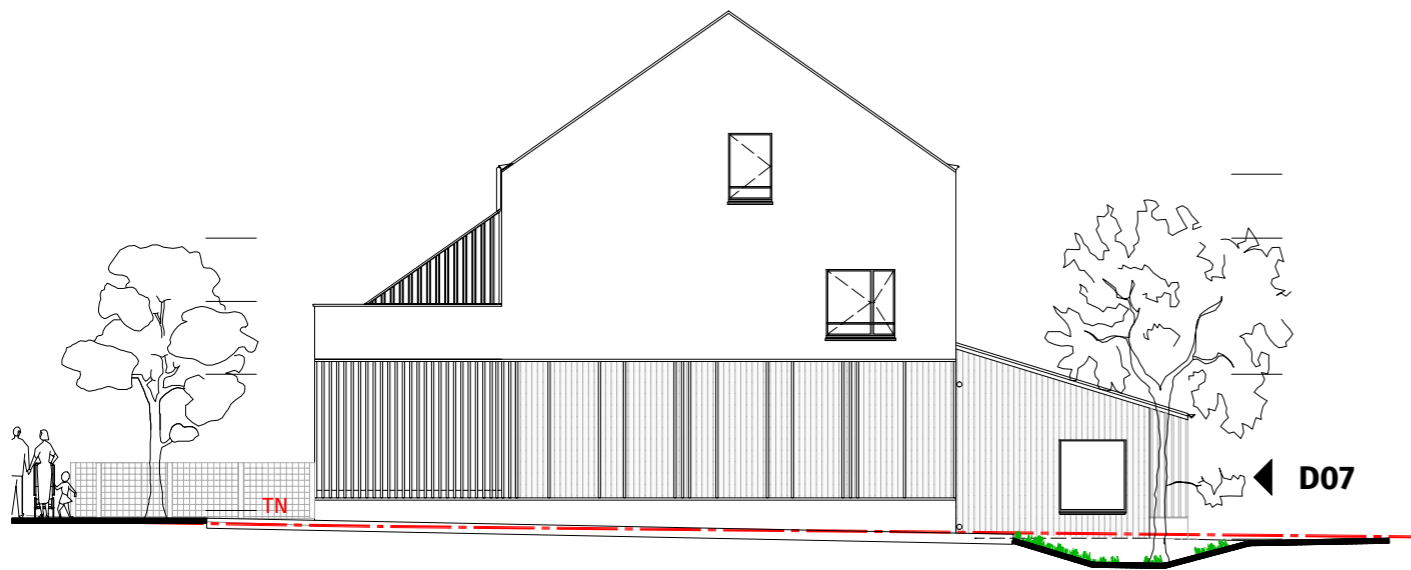

Elévation sur placette



Elévation sur jardin



D07

Des modifications sont susceptibles d'être apportées à ce plan en fonction des contraintes de réalisation, des nécessités techniques, réglementaires ou administratives, tant en ce qui concerne les dimensions libres, les éléments d'équipement et les réseaux divers. Les surfaces indiquées sont approximatives et les surfaces de placard sont incluses dans celles des pièces attenantes. Les retombées, faux-plafond, ainsi que l'emplacement des équipements sont figurés à titre indicatif. Les surfaces habitables sont conforme au décret du 23 Mars 1997 (Art 4.1)

GAÏA



MAITRE D'OUVRAGE
SILENE
17 rue Mendès-France BP63
44602 SAINT-NAZAIRE CEDEX

MAITRE D'OEUVRE
PETIT OEUVRE
24 rue de Coulmiers
44000 NANTES

FACADES

Date : 20/10/2022
Indice : A



Plan de repérage du bâtiment

