


**D\_ 7 logements intermédiaires**  
R+1+C

**C\_ 7 maisons**  
Rdc+C

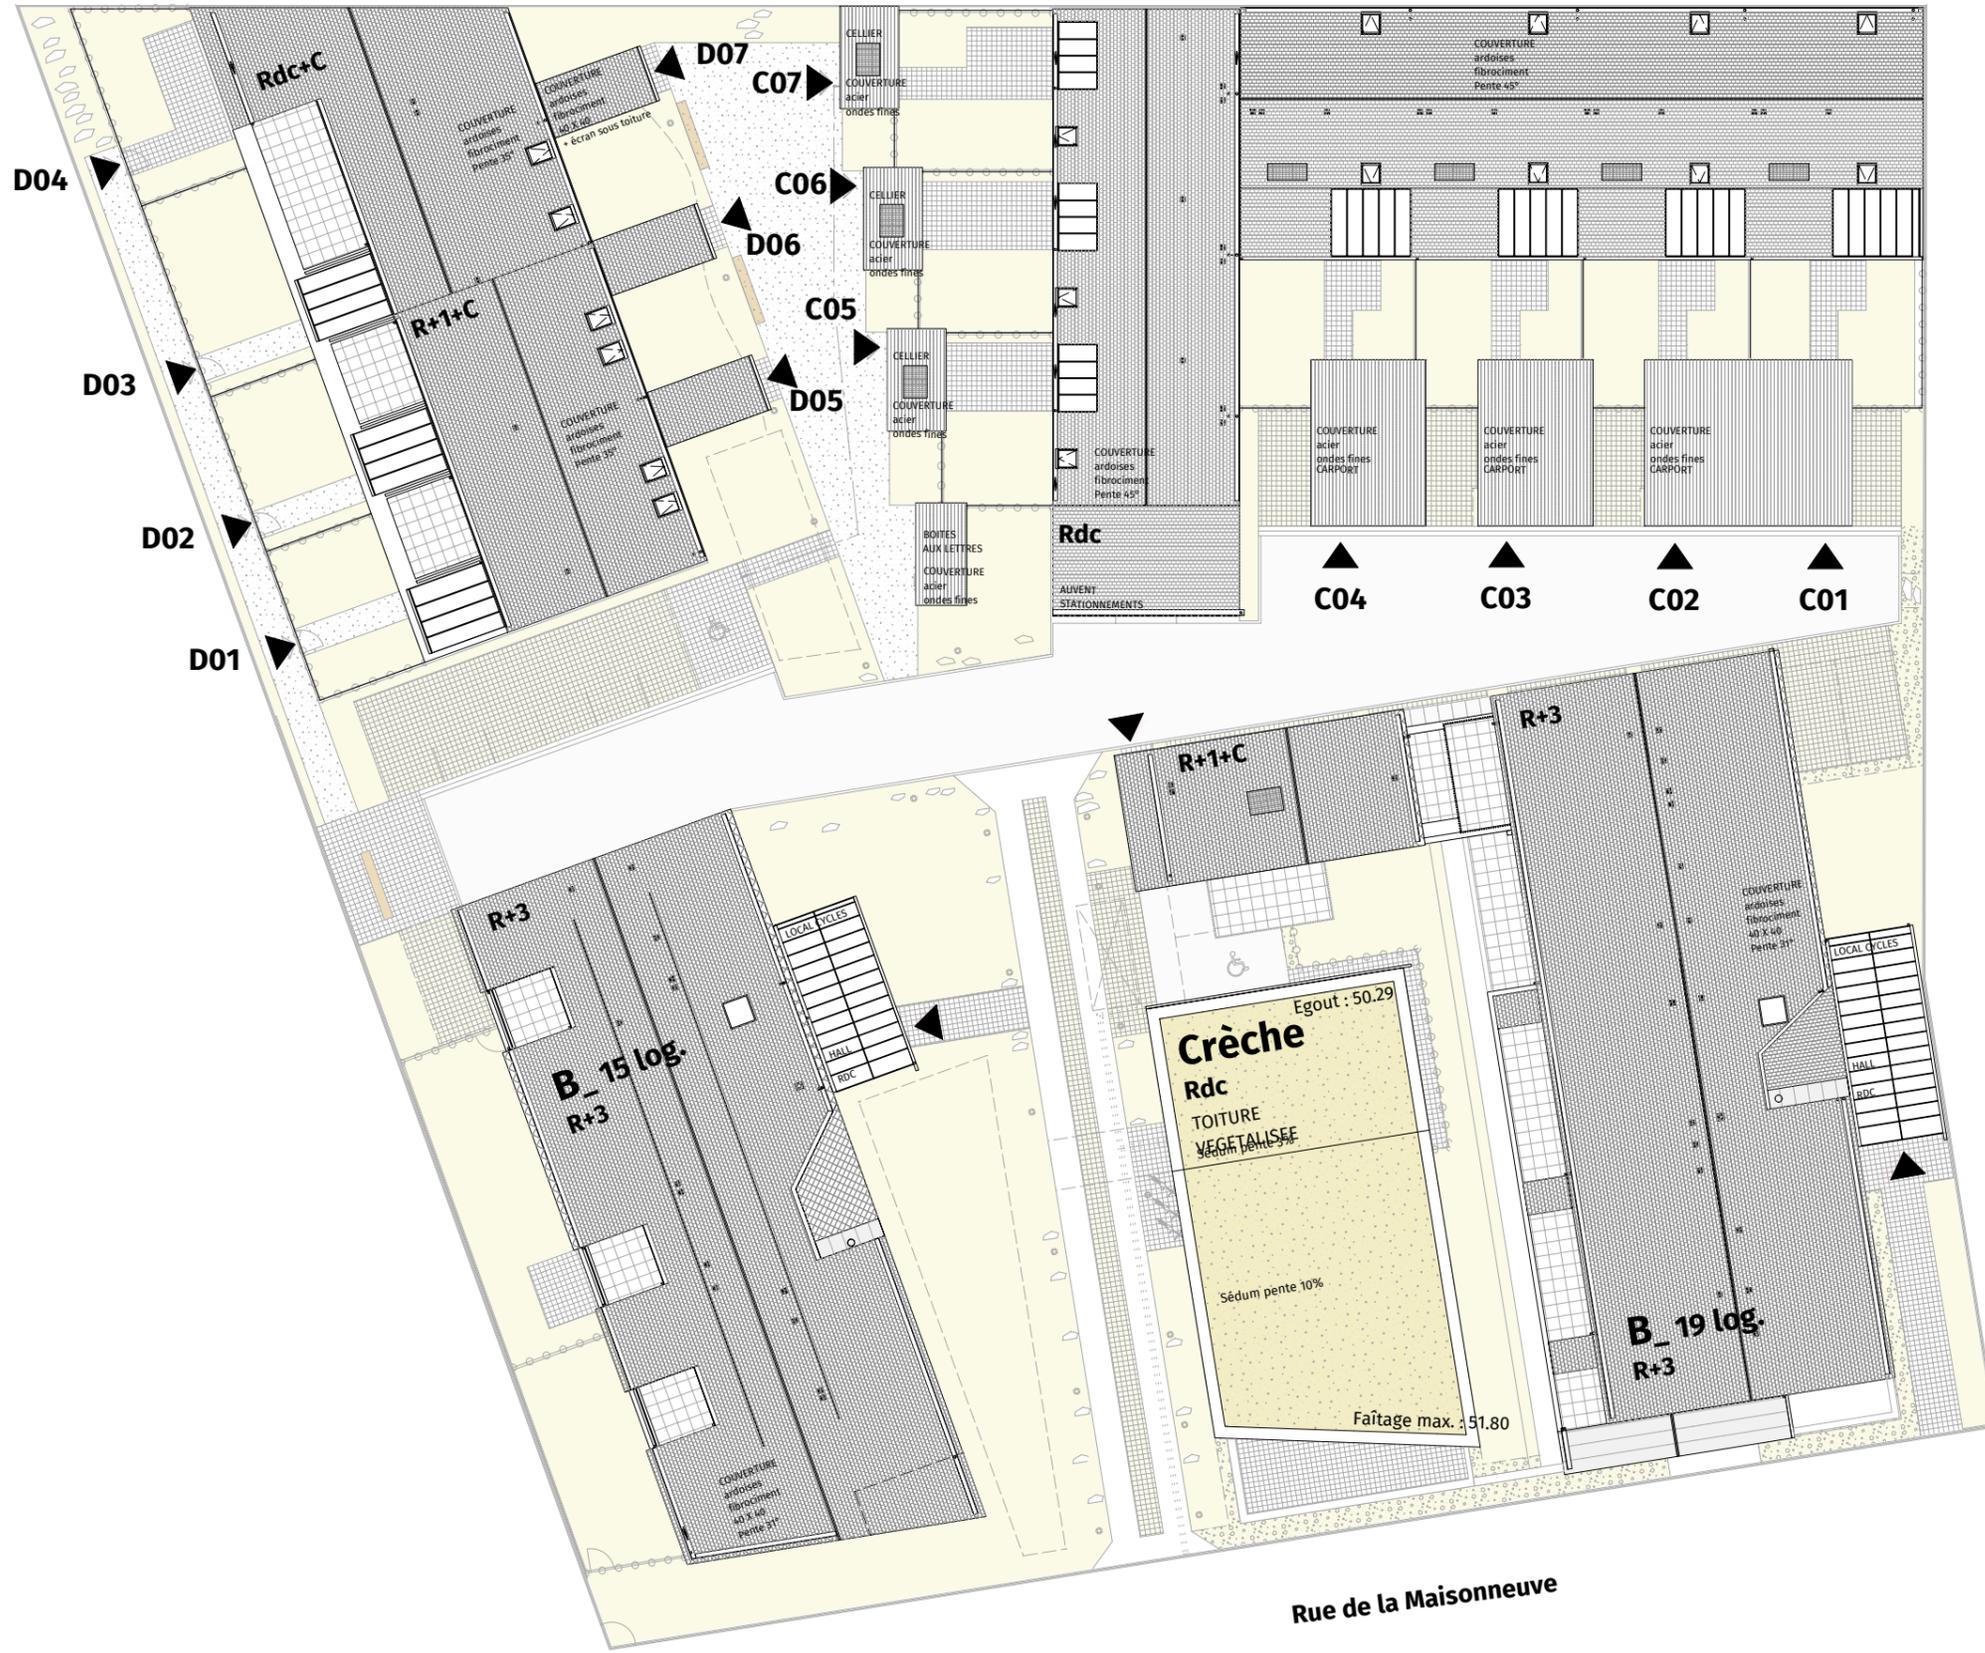

**GAÏA**

MAITRE D'OUVRAGE  
**SILENE**  
17 rue Mendès-France BP63  
44602 SAINT-NAZAIRE CEDEX

MAITRE D'OEUVRE  
**PETIT OEUVRE**  
24 rue de Coulmiers  
44000 NANTES

**PLAN DE MASSE**

Date : 20/10/2022  
Indice : A



Plan de repérage du bâtiment

Des modifications sont susceptibles d'être apportées à ce plan en fonction des contraintes de réalisation, des nécessités techniques, réglementaires ou administratives, tant en ce qui concerne les dimensions libres, les éléments d'équipement et les réseaux divers. Les surfaces indiquées sont approximatives et les surfaces de placard sont incluses dans celles des pièces attenantes. Les retombées, faux-plafond, ainsi que l'emplacement des équipements sont figurés à titre indicatif. Les surfaces habitables sont conforme au décret du 23 Mars 1997 (Art 4.1)