

- 1 Enduit minéral ton blanc
- 2 Parement ton pierre
- 3 Bardage bois naturel pré-grisé
- 4 Menuiserie PVC ton blanc
- 5 Menuiserie PVC plaxé ton gris
- 6 Garde-corps cadre métal ton gris galet RAL 9006 + vitrage opale
- 7 Béton brut gris
- 8 Garde-corps barreauté ton gris galet - RAL 9006
- 9 Pare-vue technique métallique ton gris galet - RAL 9006
- 10 Porte métallique ton gris galet - RAL 9006
- 11 Toiture principale et joues des lucarnes en ardoises (bâtiment G)
- 12 Toiture métallique ton gris
- 13 Parement bois claire-voie ton gris

+34.87 Altitude Bâtiment projeté égouts et acrotères * +23.20 Cote terrain naturel *
 +26.27 Altitude Voirie future * Terrain naturel

* Les cotes altimétriques sont rattachées au Niveau Général Français (NGF - IGN 69)

cdc habitat social GROUPE
 Caisse d'Allocations Familiales
CDC HABITAT-SAS MENIGOT - ILOT 3
 1, rue des Sassafraes - BP 90105
 44 301 - NANTES Cedex 3

ILOT 3 - "Les Jardins du Ménigot"
 Boulevard Joseph HOUSSAIS - 44 500 - LA BAULE-ESCOUBLAC




2 bâtiments - 46 logements, un local de service et un local inclusif

Dossier: **2412.3** **PRO**
 Echelle: **1 : 100** 7 janvier 2026
 DESSINE PAR: **RA**


F12 - ELEVATIONS BÂT.F

IND	DATE	MODIFICATIONS

MAITRE D'OEUVRE : DE CONCEPTION	ACDM - ARCHITECTURE 27bis, route du Mortier-Vannerie - CS52411 - 44 124 VERTOU - architectes@acdm-architecture.fr	Tel : 02 51 79 18 91
MAITRE D'OEUVRE : D'EXECUTION	MOTEC INGENIERIE 27bis, route du Mortier-Vannerie - CS52411 - 44124 VERTOU Cedex - accueil@motec-ingenierie.fr	Tel : 02 51 79 18 90
BET STRUCTURE : BET FLUIDES	IBA 27bis, route du Mortier-Vannerie - CS92121 - 44124 VERTOU Cedex - iba@iba-nantes.fr	Tel : 02 40 73 54 80
BUREAU CONTROLE :	SOCOTEC 19, allée Madeline Massonneau - 44600 S AINT-NAZAIRE - melodie.bourget@socotec.com	Tel : 06 73 56 25 71
COORDONNATEUR SPS :	SOCOTEC 19, allée Madeline Massonneau - 44600 S AINT-NAZAIRE - vincent.pivaut@socotec.com	Tel : 02 51 76 30 80
AMO NF-HQE :	SOCOTEC 2, rue Jacques Brel, CS 10389 - 44819 S AINT-NAZAIRE Cedex - vincent.houguet@socotec.com	Tel : 06 85 92 20 40
BET V.R.D. :	AGE 63, chemin des Mules - 44600 SAINT NAZAIRE - t.feullade@age-ib.com	Tel : 02 40 66 00 04

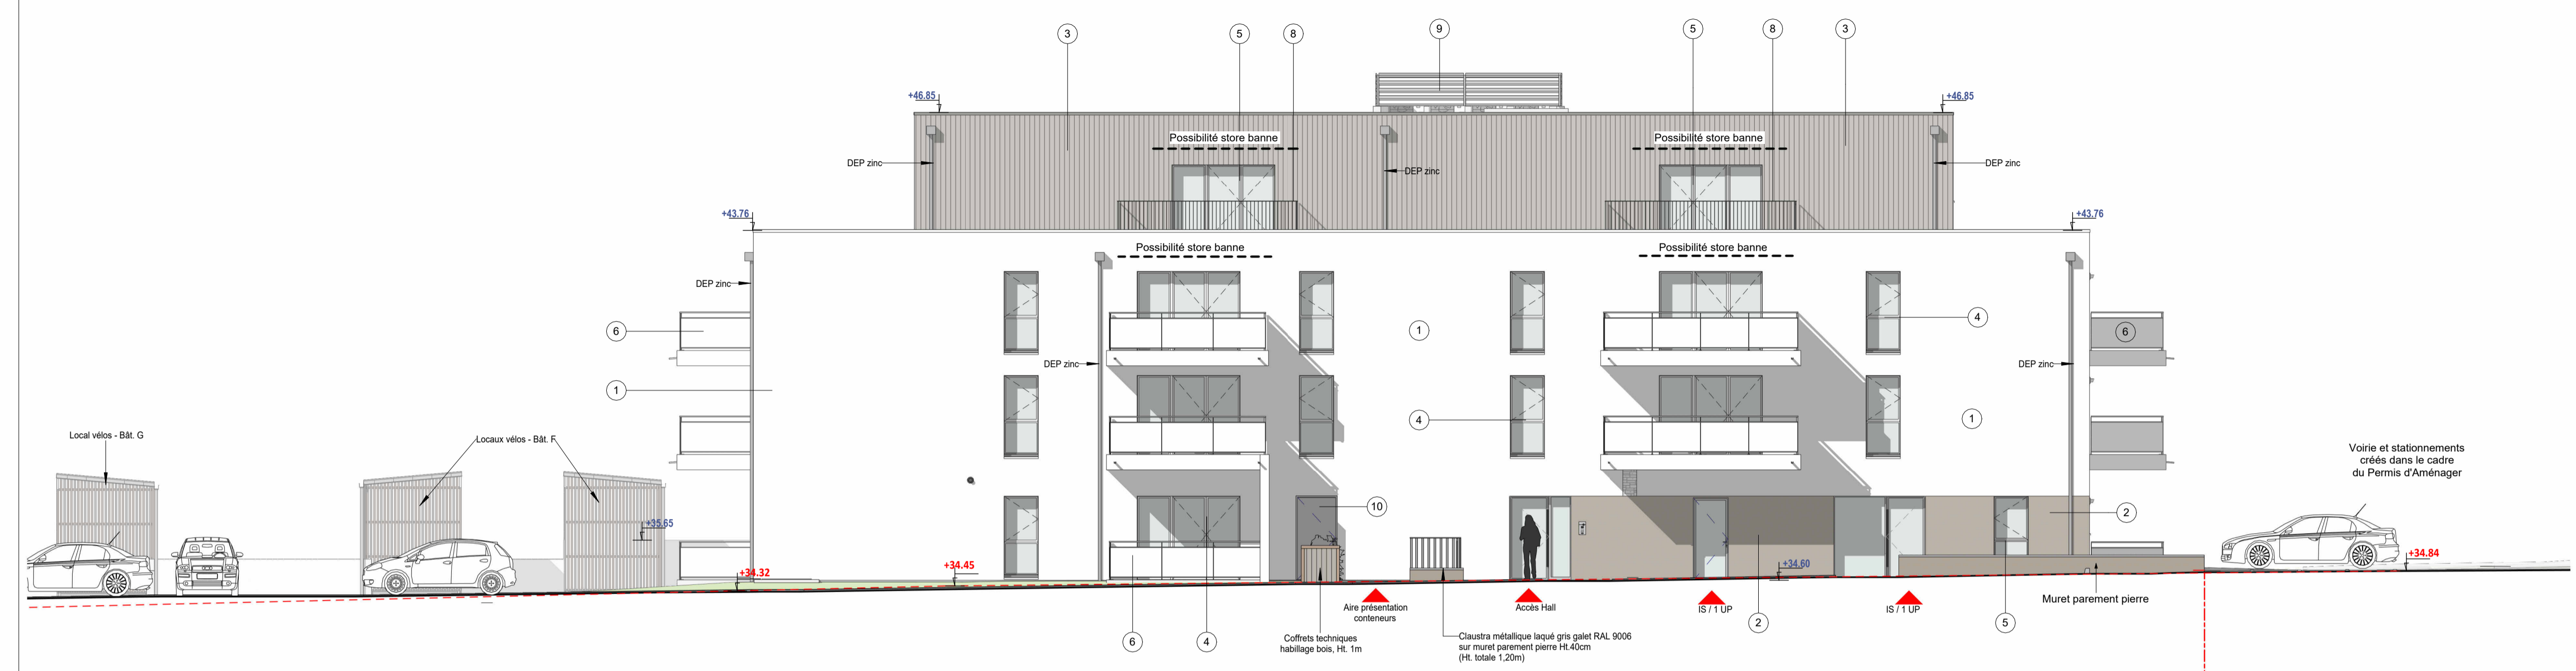

Bât. F - Façade Nord-Est
 éch. : 1 : 100

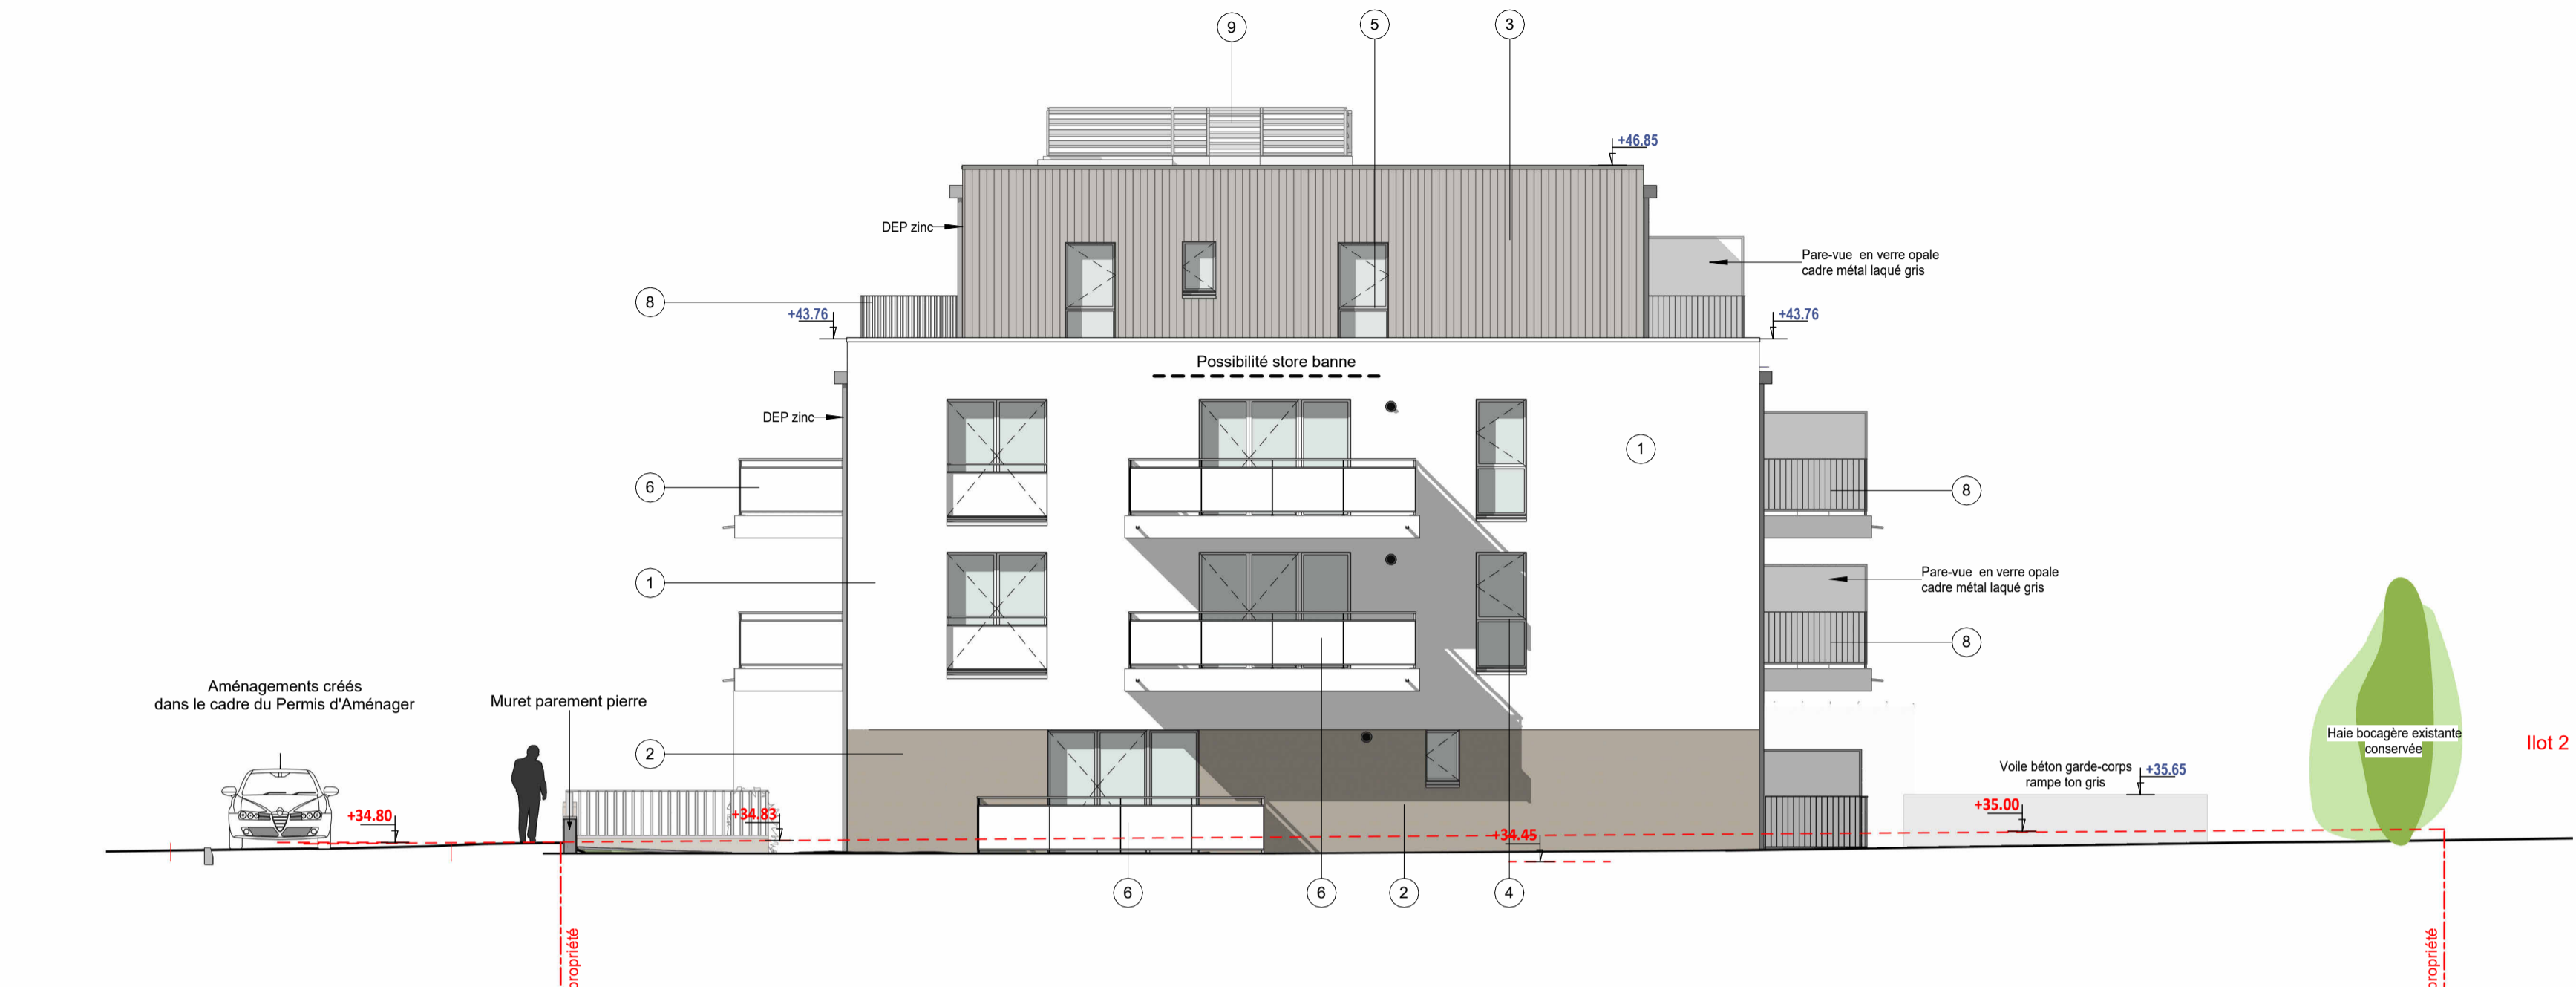

Bât. F - Façade Nord-Ouest
 éch. : 1 : 100



Bât. F - Façade Sud-Est
 éch. : 1 : 100



Bât. F - Façade Sud-Ouest
 éch. : 1 : 100