


Nota : Le présent plan exprime les dispositions générales de l'appartement susceptibles d'adaptation technique, de dimension et d'organisation en fonction des nécessités techniques de réalisation. Les cotes et les surfaces peuvent subir des modifications mineures lors de l'élaboration des plans d'exécution. Les poutres, poteaux, soffites et faux-plafonds, n'apparaissent pas systématiquement. L'aménagement de la cuisine est donné à titre indicatif.

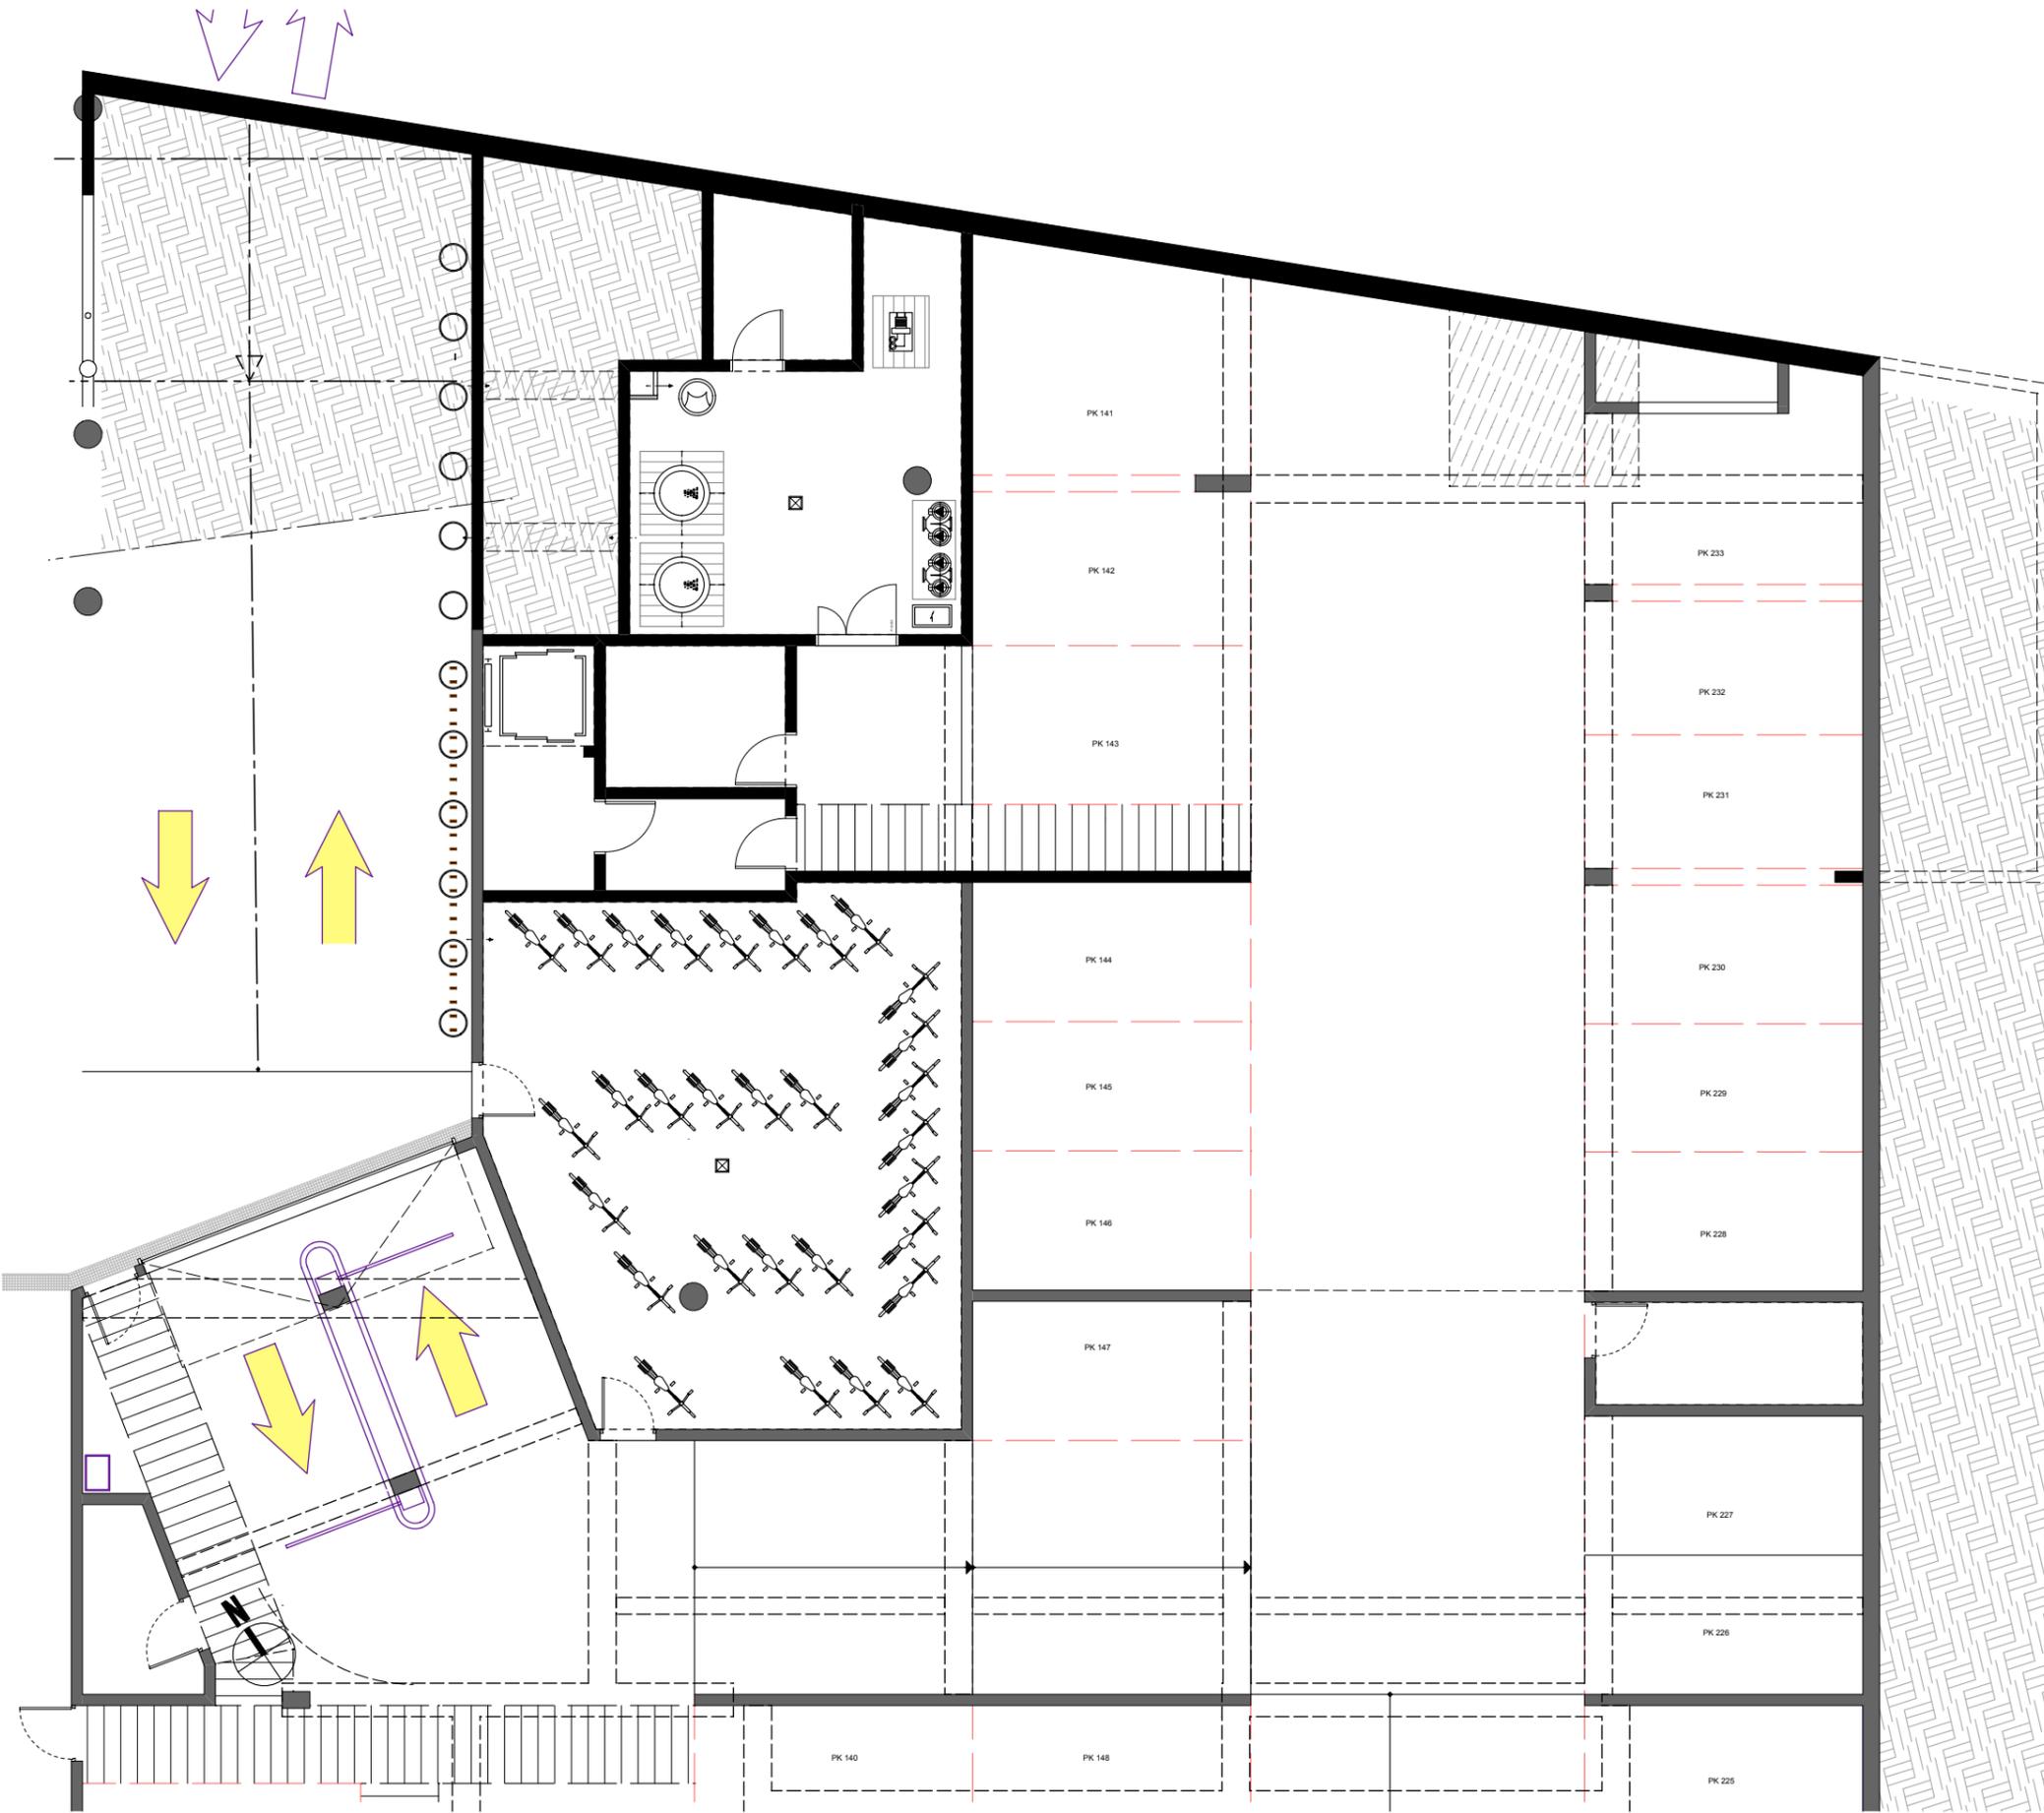

## RÉSIDENCE CRISTO 1

La Maison familiale de Loire Atlantique  
Allée Jean Raulo BP 90069  
44814 ST HERBLAIN Cedex  
TEL: 02.40.85.46.78  
www.ghcoop.fr

Atlantique Habitations  
Allée Jean Raulo BP 30335  
44814 ST HERBLAIN Cedex  
TEL: 02.51.80.67.67  
www.atlantique-habitations.fr

### PLAN DE COMMERCIALISATION

Date: 03/11/2017



### PLAN DE REPERAGE DU BÂTIMENT

Bât: A2

Niveau: S-SOL

