

LE JARDIN AUX OISEAUX


ZAC du Vallon des Garettes - ILOT F7 - 44700 ORVAULT

PLAN DE COMMERCIALISATION



Date du plan : 17 janvier 2022

PLAN DU STATIONNEMENT EXTERIEUR

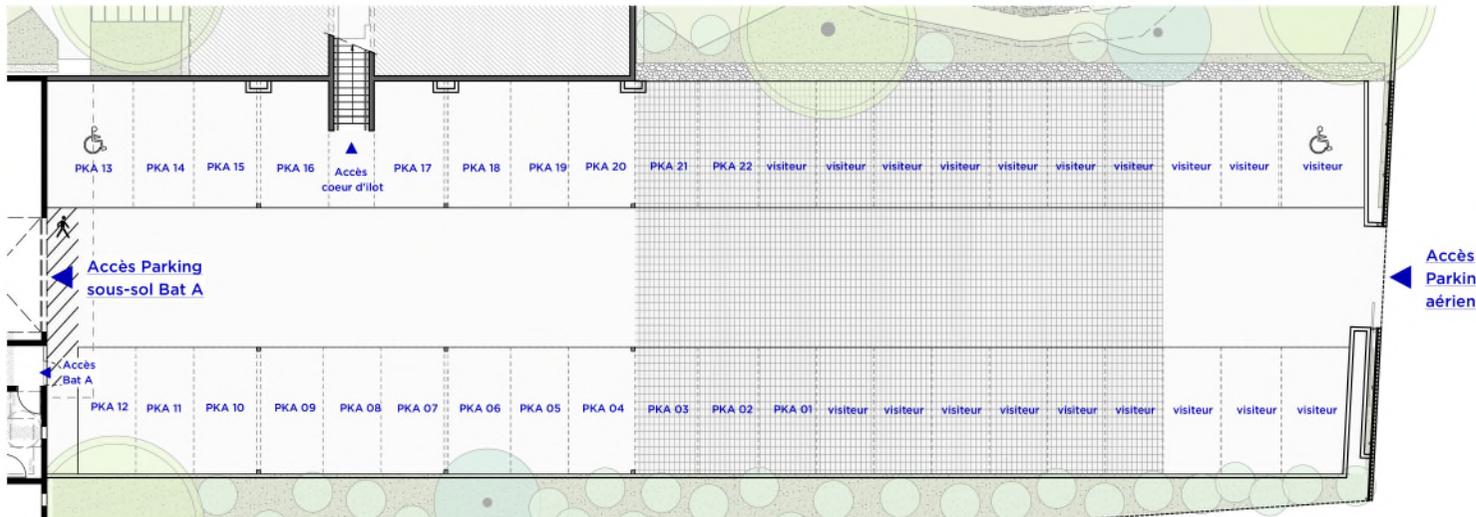

Places de stationnements pour les logements PSLA :

N°01 à N°08
et
N°14 à N°22

0 1 2 3 4 5 m