




PLAN DE SITUATION

ECH.	RéF.
1:5000e	25018
PHASE	DATE
PC	30/01/26
PLAN N°	
PC1-1	



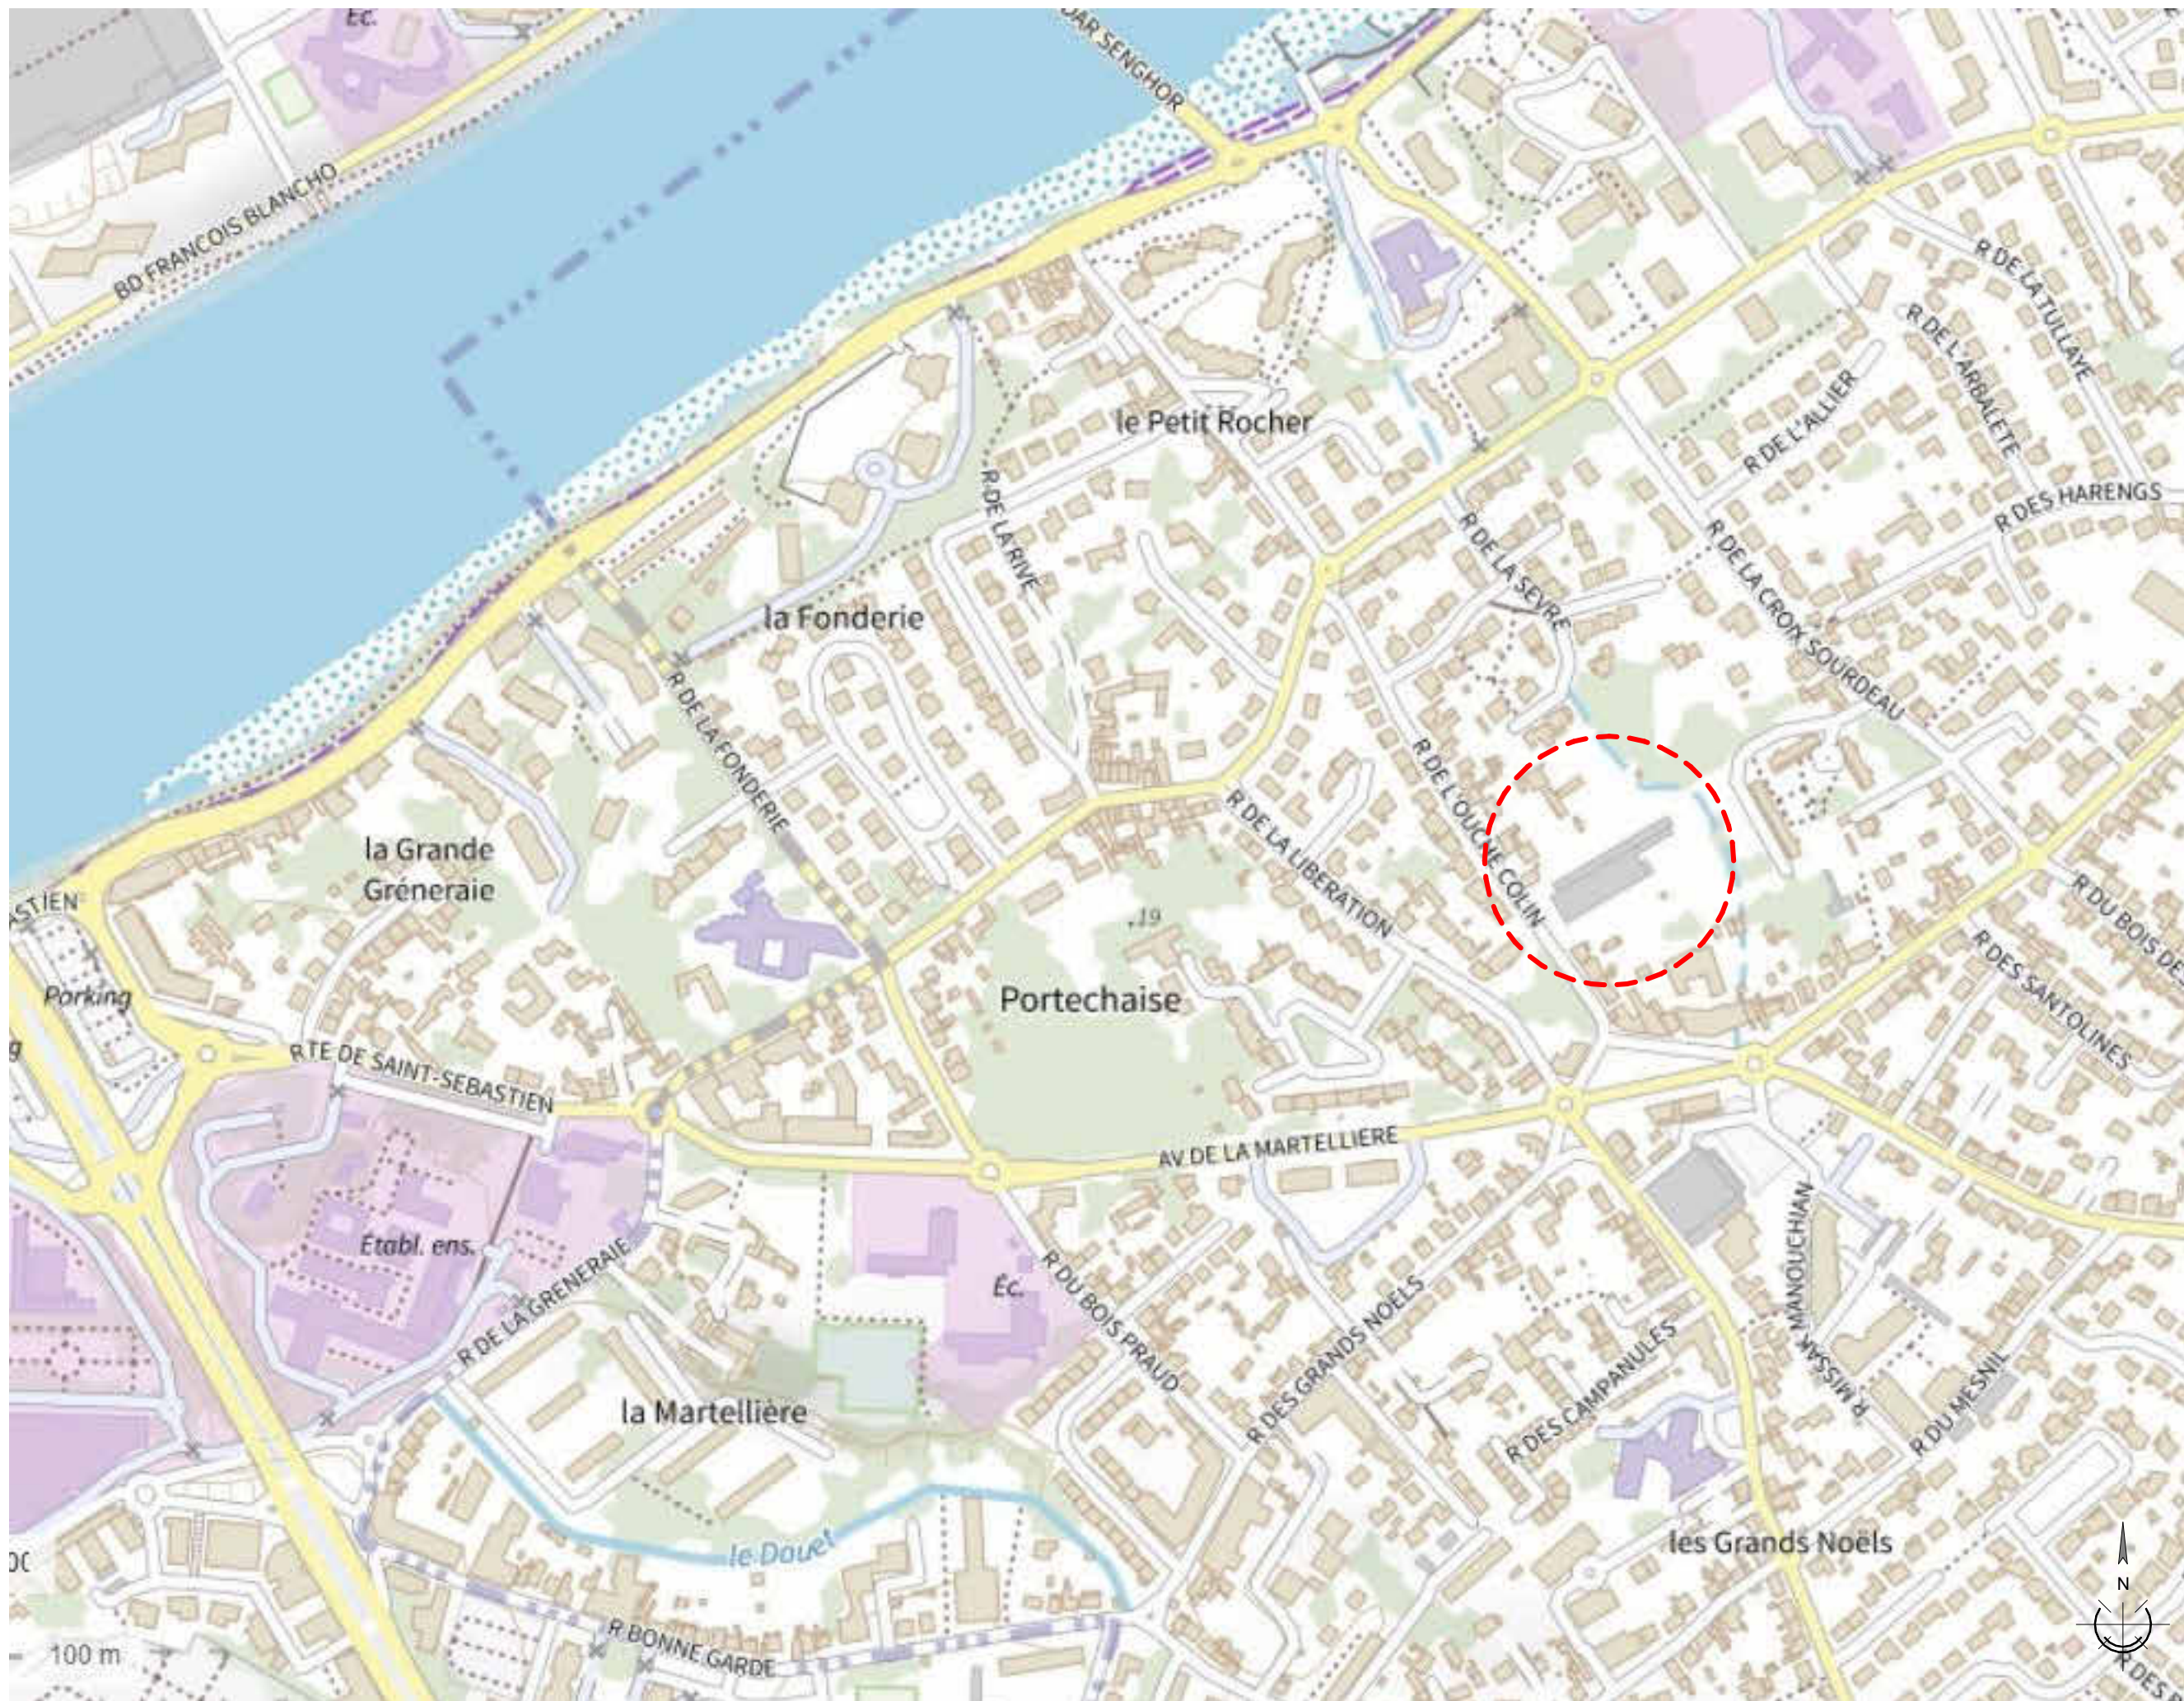

Maitrise d'Ouvrage :
ATARAXIA

PLAN CADASTRAL

ECH.	Réf.
1:650e	25018
PHASE	DATE
PC	30/01/26
PLAN N°	

PC1-2



Parcelles BS n° 157p /158/159/112p/113p