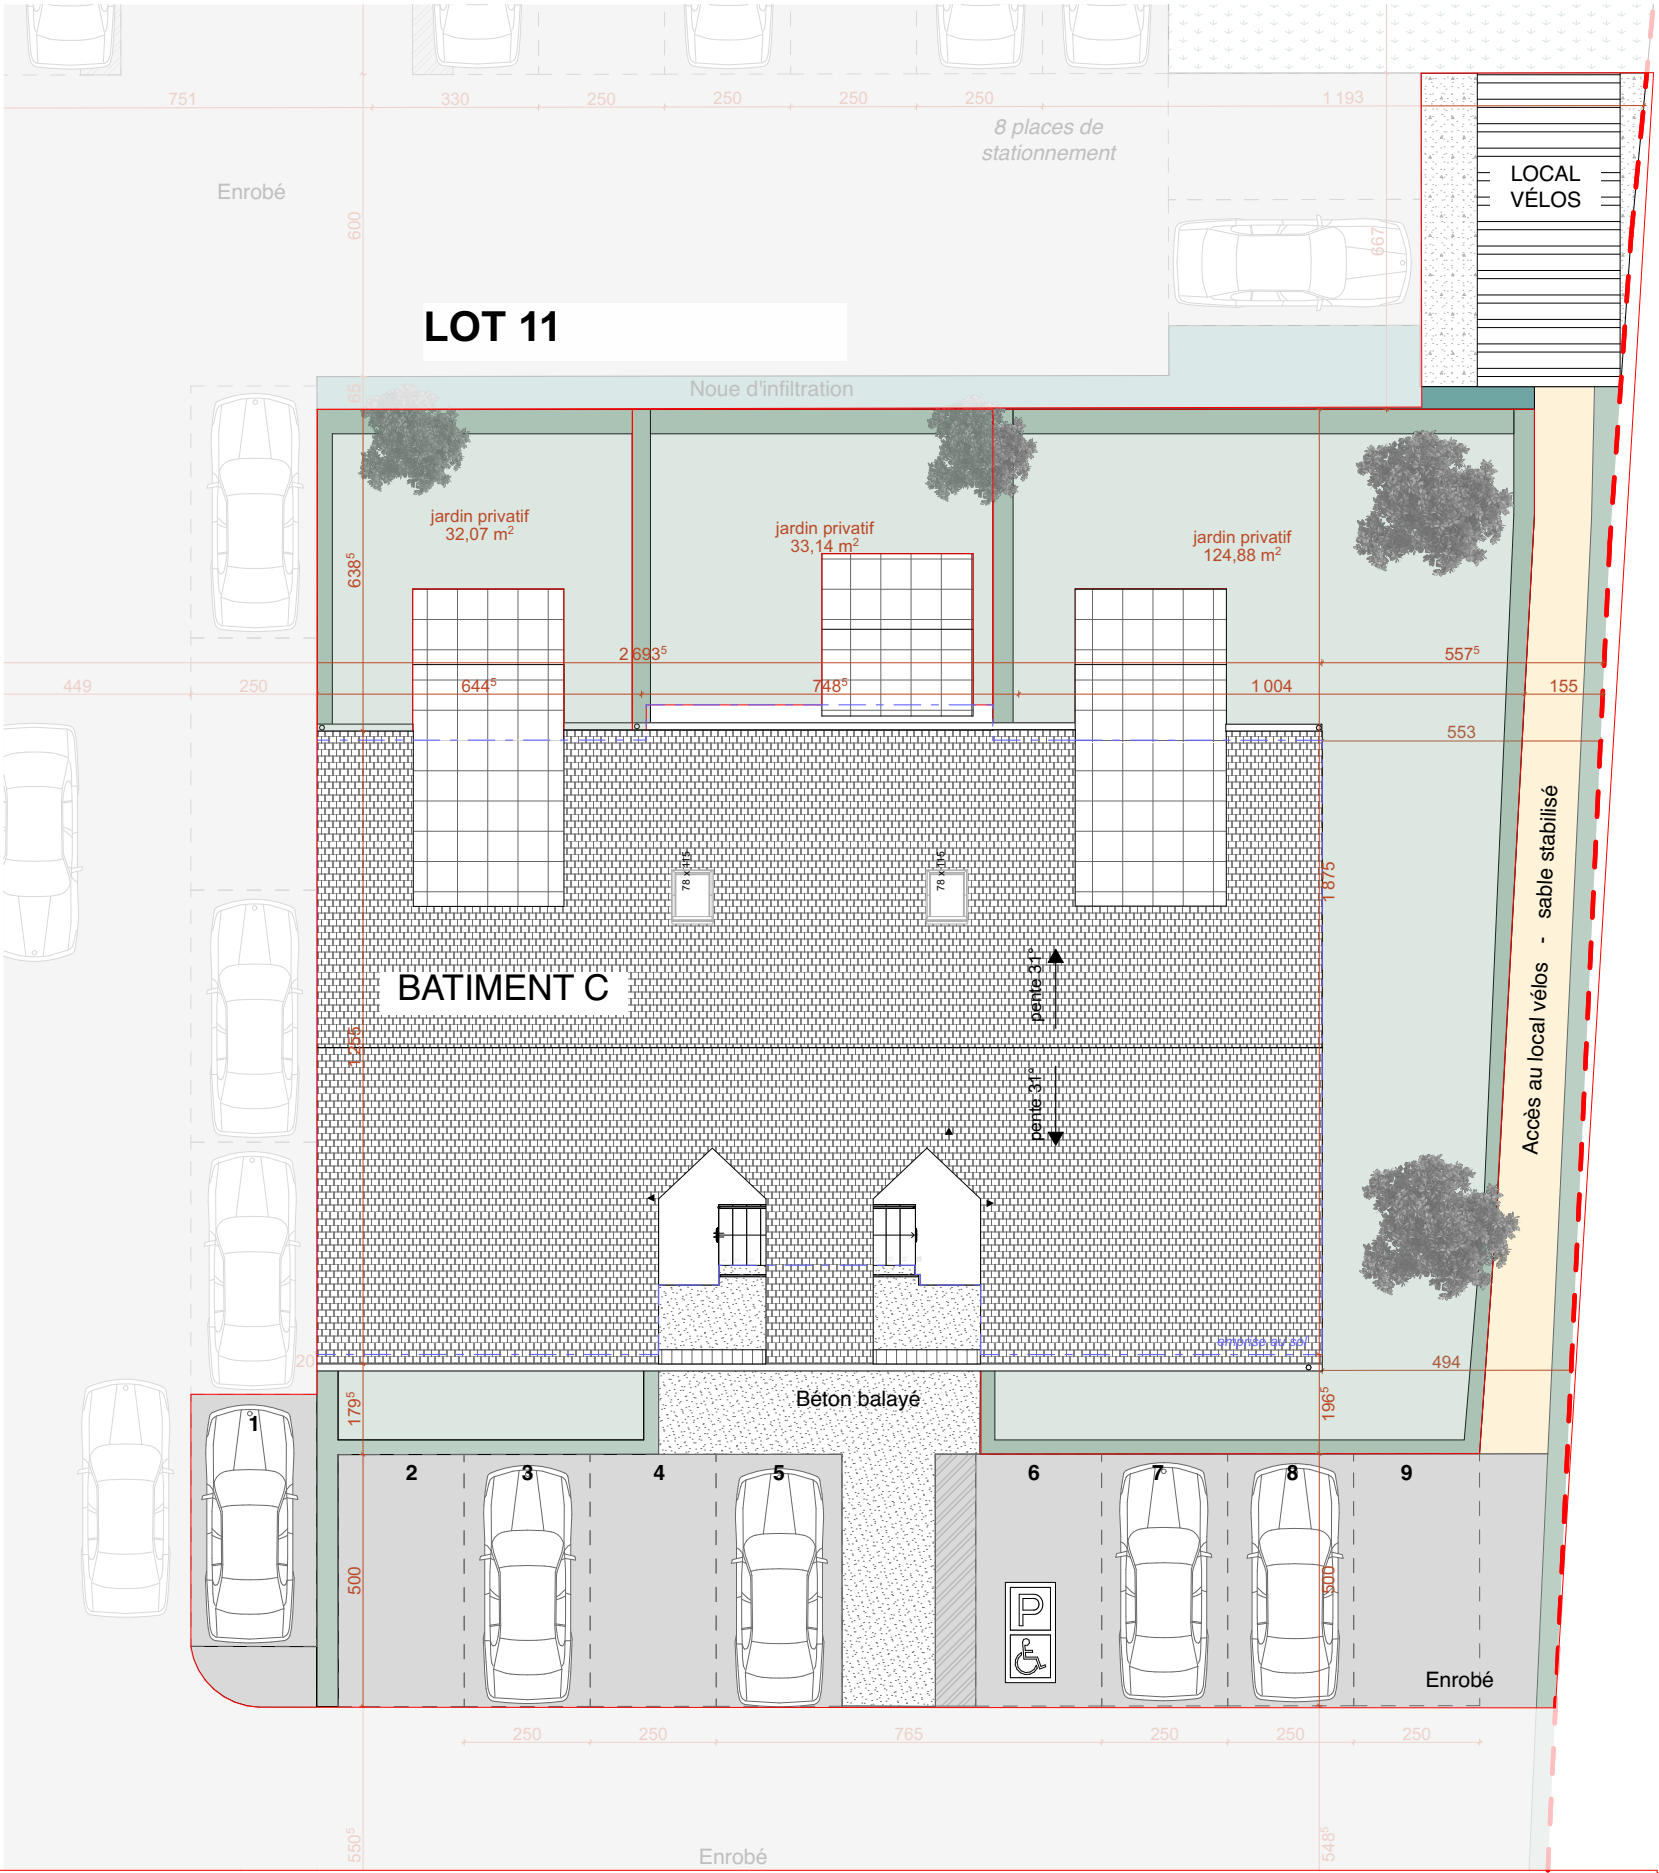


maîtrise d'ouvrage YAMEN SAS 3 rue Piron 44000 Nantes	Adresse du projet 22 rue Jules Verne 44550 Saint Malo de Guersac	Projet Construction de 10 maisons individuelles et 3 collectifs	Ce document est destiné aux demandes administratives. Il ne peut être utilisé comme document d'exécution de travaux. Pour les travaux, les plans d'exécutions et les études techniques devront être réalisés au préalable
00 Plan toiture Collectif C			
Date : 16/09/2026	Ech : 1:150	Réf : IN2501	