



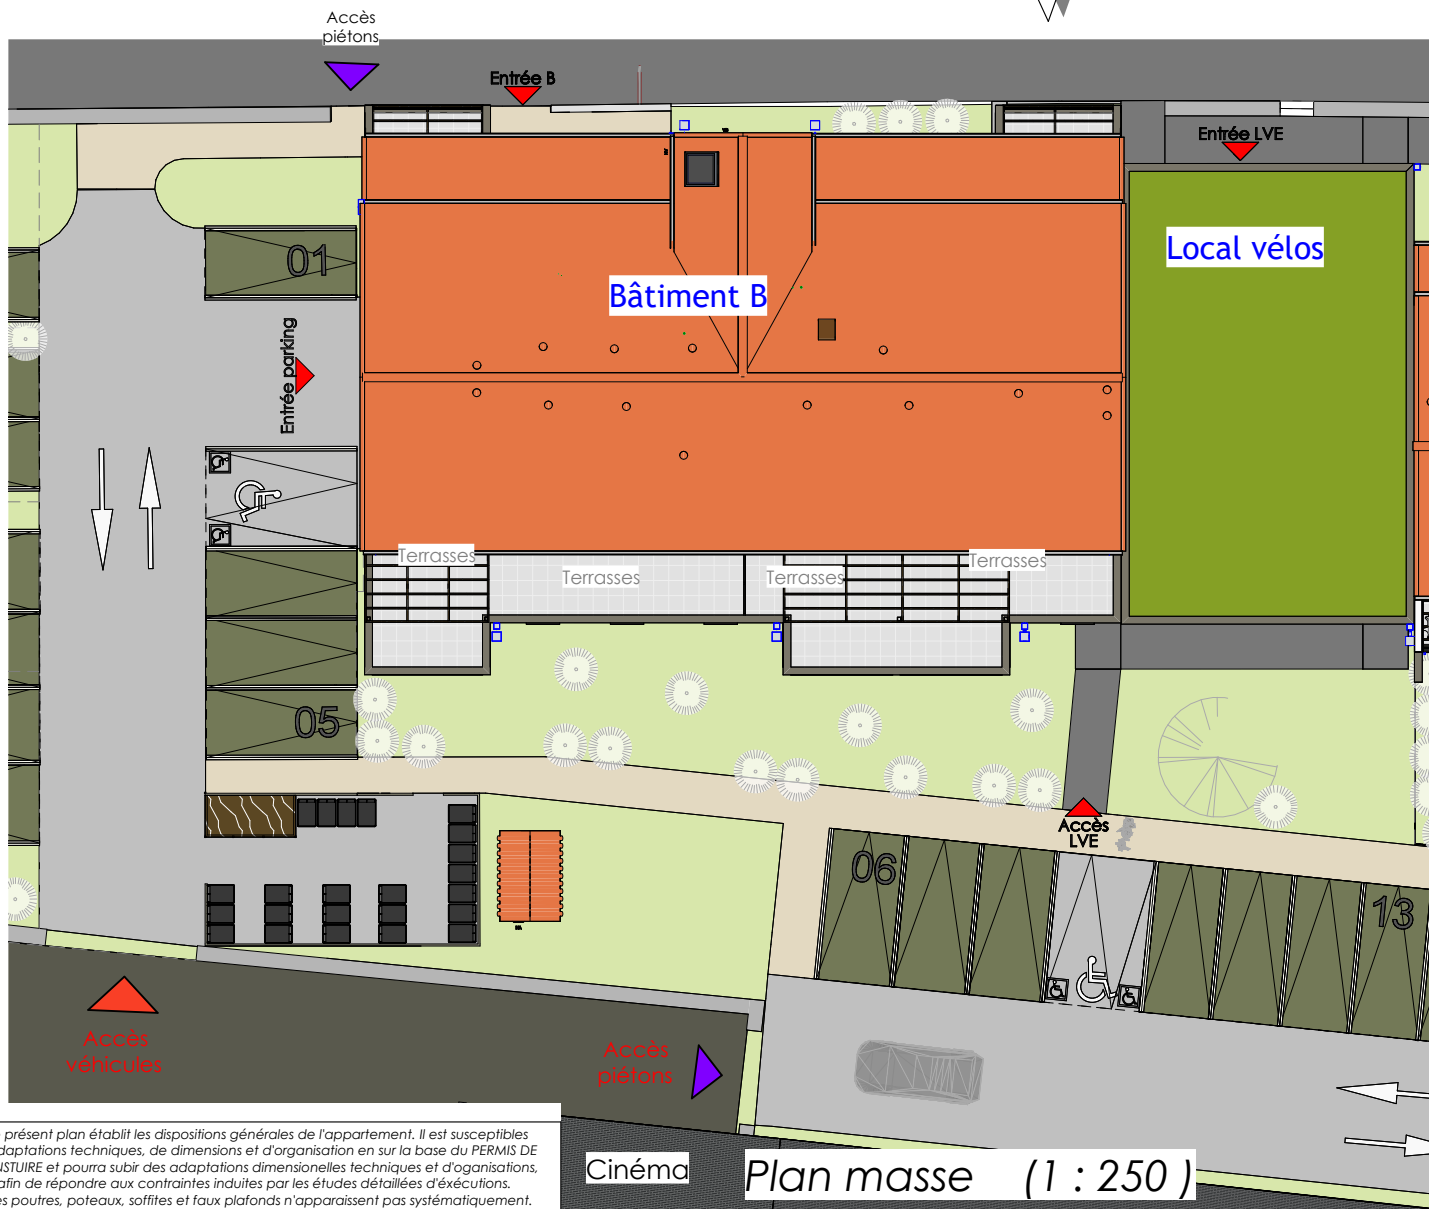

LES BALCONS DU BREIL

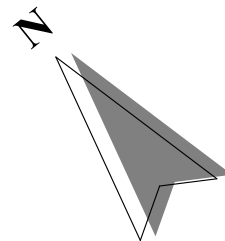

LOROUX BOTTEREAU

Plan masse Collectif B

LEGENDE

	Enrobé gris		Etanchéité ou bac acier sous un tapis de verdure
	Espaces verts		Béton balayé gris ou béton désactivé
	Béton balayé gris ou béton désactivé		Tuiles 45%
Stationnements			
	2.30m x 5m PMR (3.30mx5m)		Accès bâtiments
	Béton balayé ou enrobé gris		Accès véhicules
	Type Evergreen		Accès piétons
	Arbres existants conservés	Cotes d'élévation NGF	
	Arbres à planter	Einf + 31.38	
	Arbustes à planter	Egout 5.00	
		Faitage 3.89	
		TP 31.38	
		TN 31.30	

PLAN DE RÉSERVATION

Date : 07 nov. 2024 Indice : 0