



PLAN DE MASSE

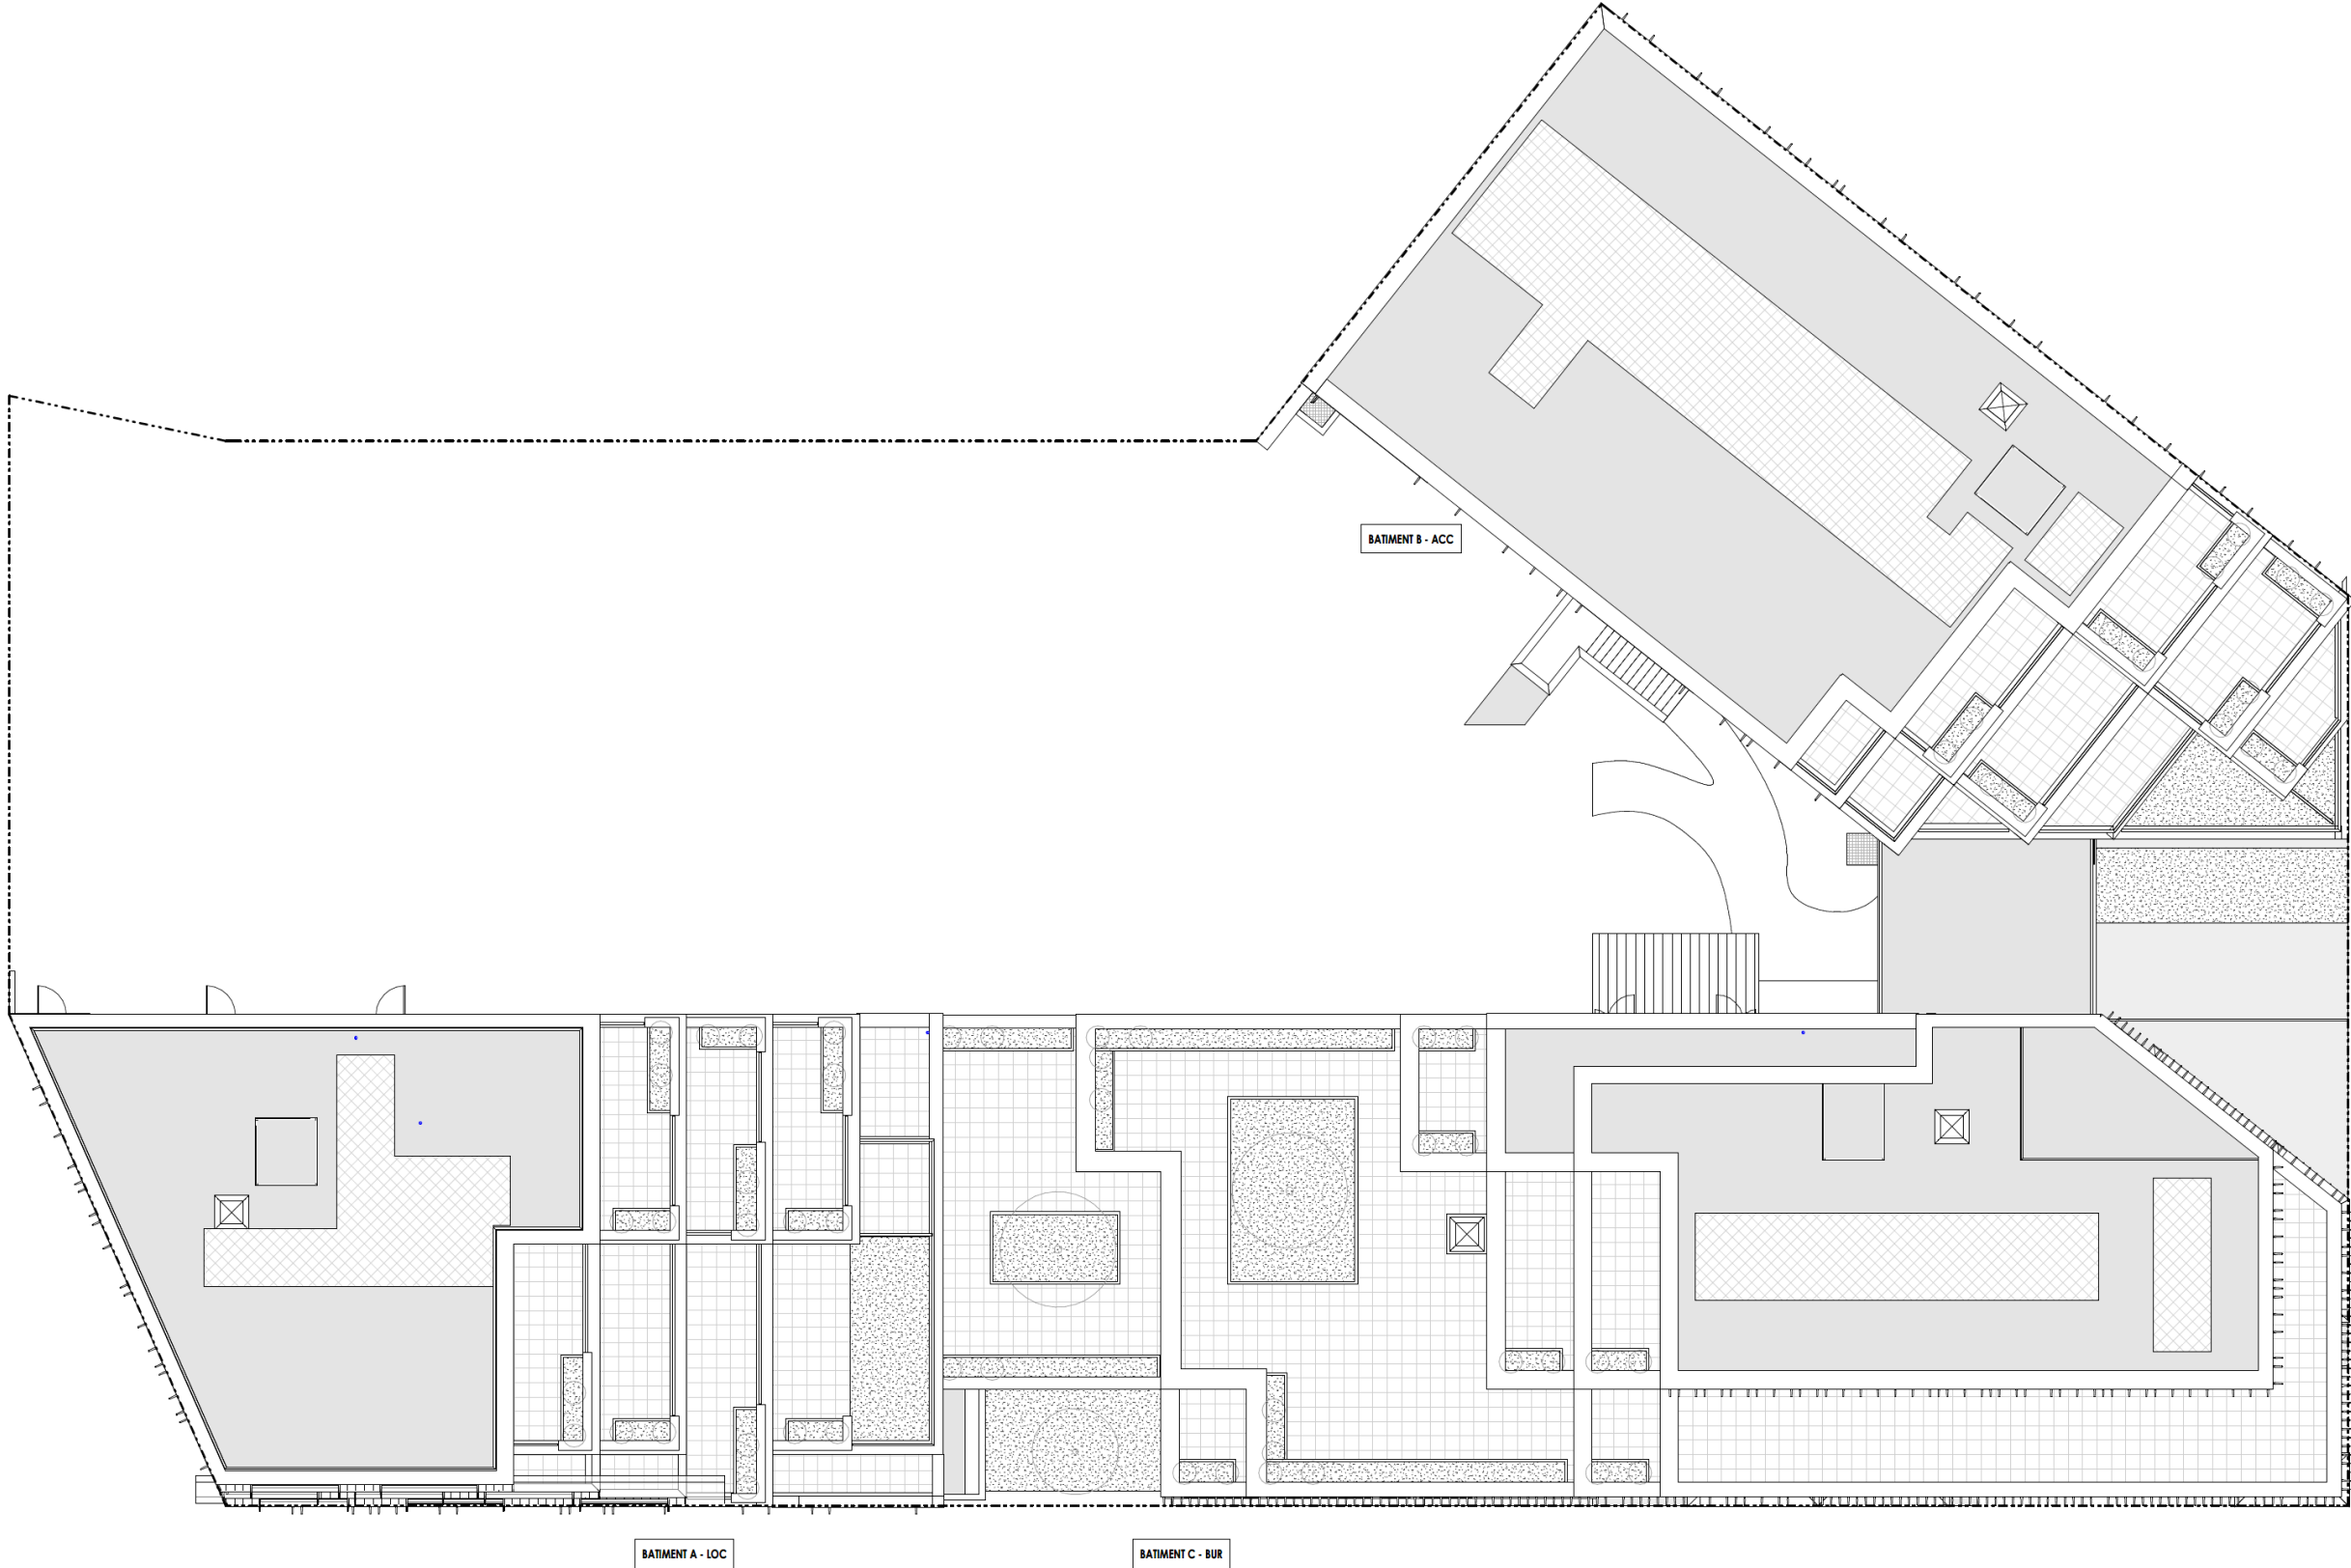

PLAN NIVEAU RDC

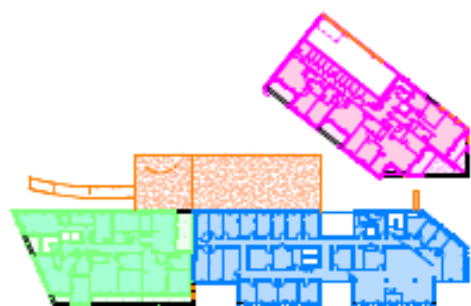




NIVEAU R+1
ECHELLE : 1 : 200

- LEGENDE
- A101
 - A102
 - A103
 - A104
 - A105
 - B101
 - B102
 - B103
 - B104
 - COMMUNE
 - COOPERATIVE
 - DIRECTION GENERALE
 - POLE JURIDIQUE - RH
 - RSE
 - SANITAIRES





NIVEAU R+1
ECHELLE : 1 : 200

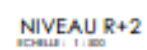

LEGENDE

- A201
 A202
 A203
 A204
 A205
 B201
 B202
 B203
 B204
 B205
 COMMUNS
 DIRECTION FINANCIERE ET DES SYST
 D'INF.
 POLE JURIDIQUE - RH
 SANITAIRES

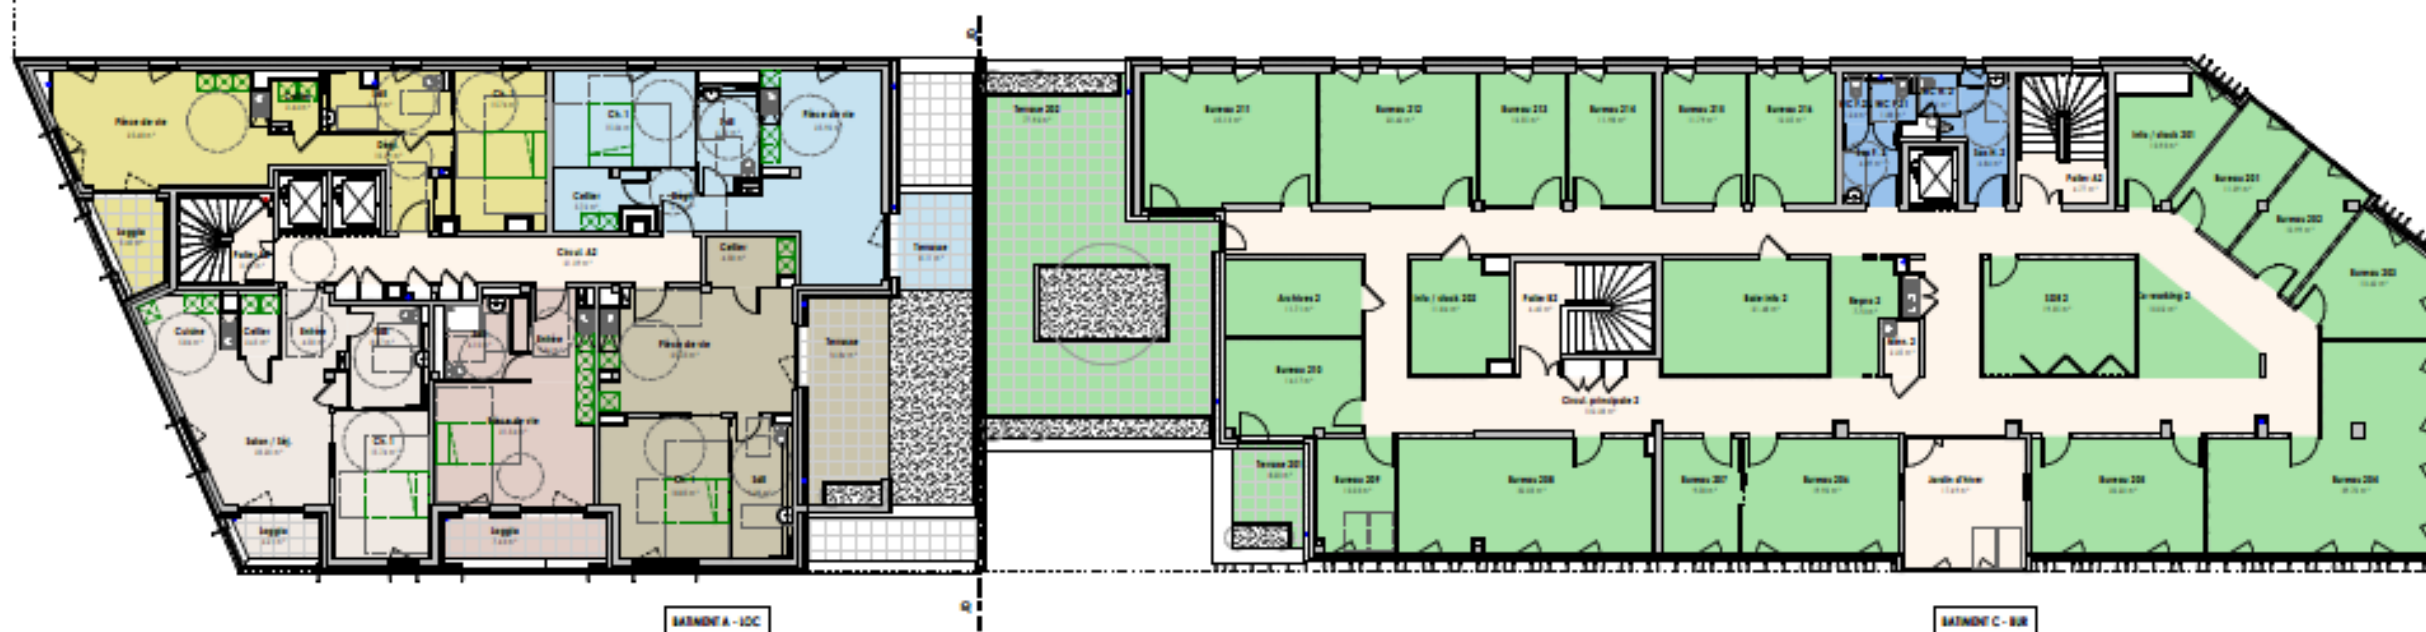


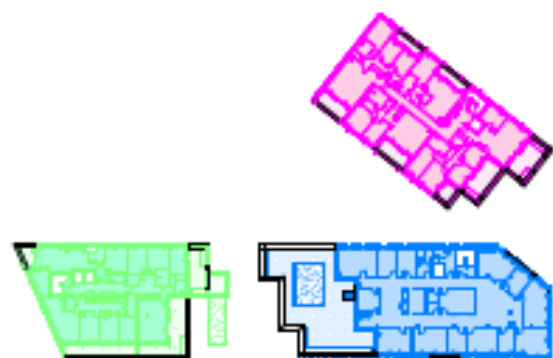

NIVEAU R+3
Echelle : 1/300

LEGENDE


- A301
- A302
- A303
- B301
- B302
- B303
- B304
- CE CH&CT
- COMMUNS
- POLE MANT. SECUL PATRIMOINE
- POLE PROG. PATRIMONIAUX
- SANITAIRES

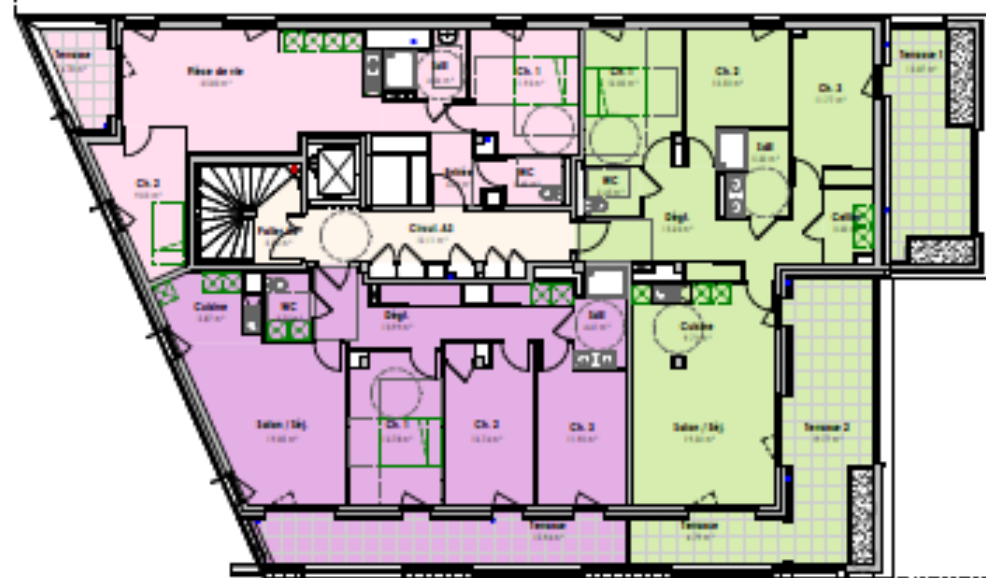


BATIMENT A - LOC



BATIMENT B - ACC

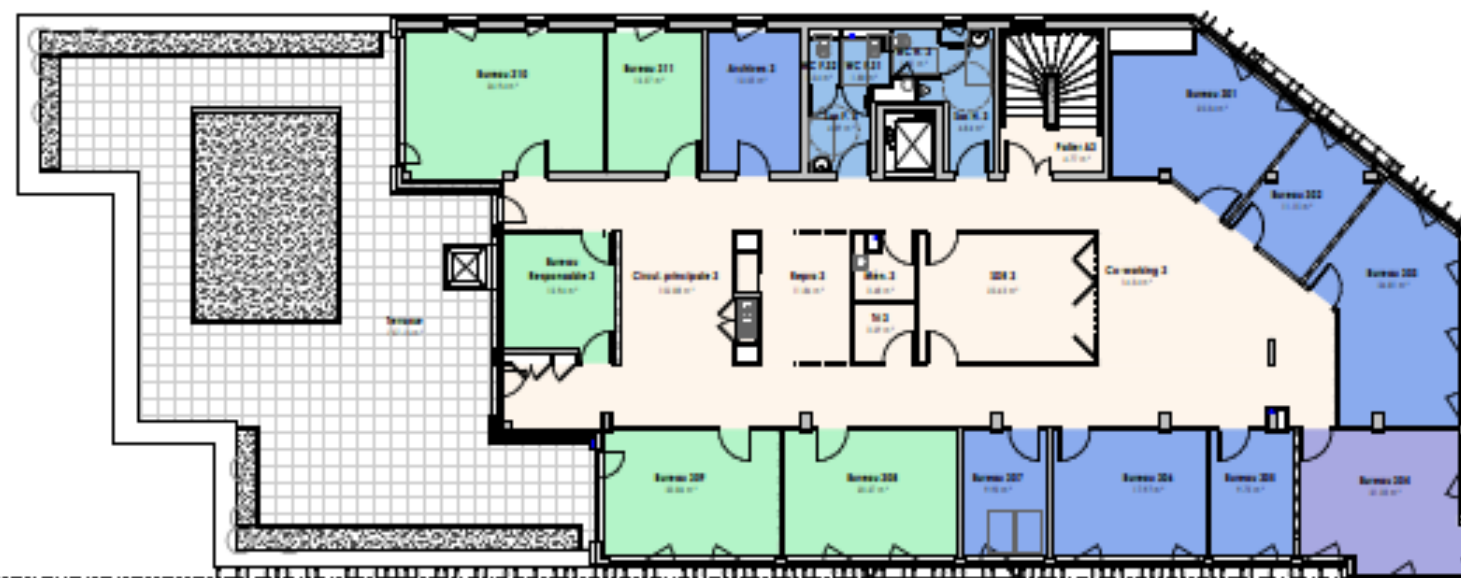


BATIMENT C - BUR

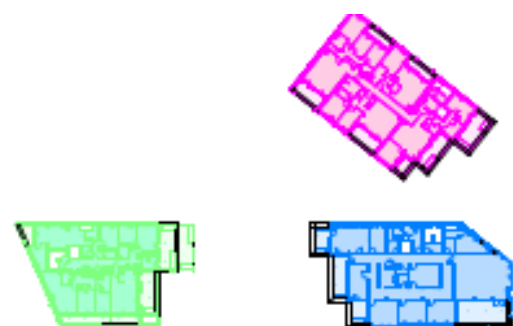

NIVEAU R+4
ECHELLE : 1 : 500

- LEGENDE
- A401
 - A402
 - A403
 - B401
 - B402
 - B403
 - B404
 - ADMINISTRATEURS
 - COMMUNS
 - POLE PRO NEURS
 - POLE PROG. PATRIMONIAUX
 - SANITAIRES

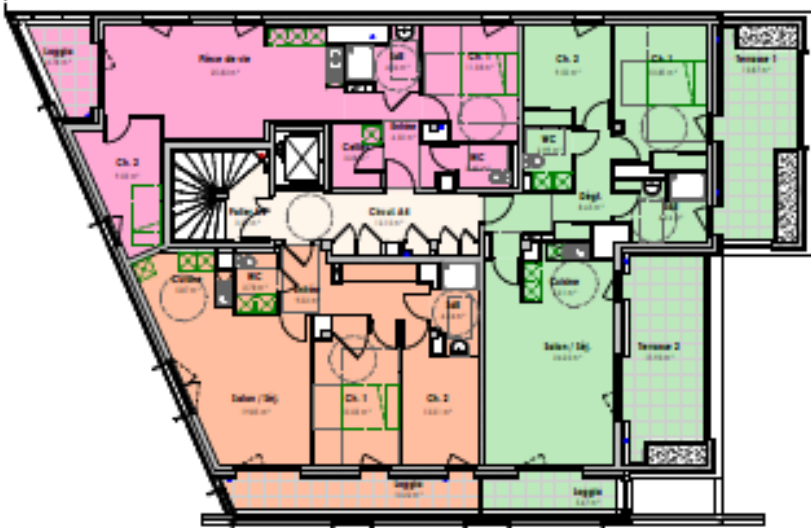

BATIMENT A - 10C



BATIMENT B - ACC



BATIMENT C - BUR

RDC

R+2

