


FACADE S SUR LA SENTE PUBLIQUE _ BATIMENT 3 ET 4 _ ORIENTATION : SUD-EST

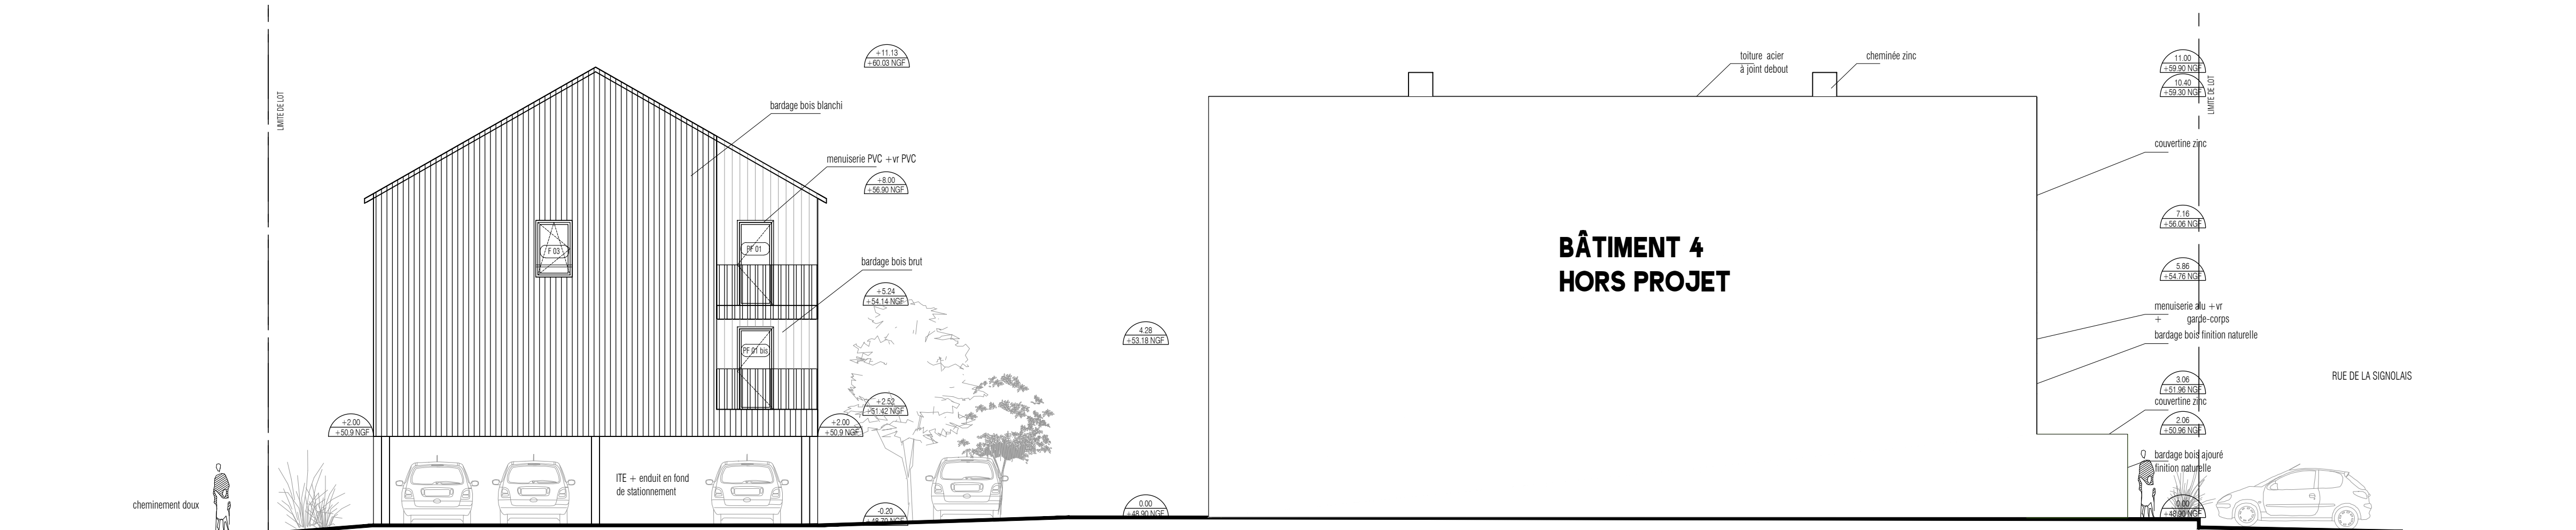

FACADES SUR LA RUELE INTERIEURE _ BATIMENT 3 ET 4 _ ORIENTATION : NORD-OUEST

Plan de conception // ne constituent en aucun cas des plans d'exécution						
DCE-OPTIMISATION CONSTRUCTION DE 30 LOGEMENTS _ LOT C6 ECOQUARTIER MAISON NEUVE A GUERANDE	MATRISSES D'OUVRAGE - 30 LOGEMENTS : ATLANTIQUE HABITATIONS / MFLA	FACADES : BATIMENT 3 ET 4 SUD-EST ET NORD-OUEST		INDICE : C	DCE	A05-2
				MODIFICATIONS		
	MATRISSE D'OEUVRE 1 - 30 LOGEMENTS : COLLECTIF FARO ARCHITECTES			DATE		
				ECHELLE	1:100 ÈME	AVRIL 2024