


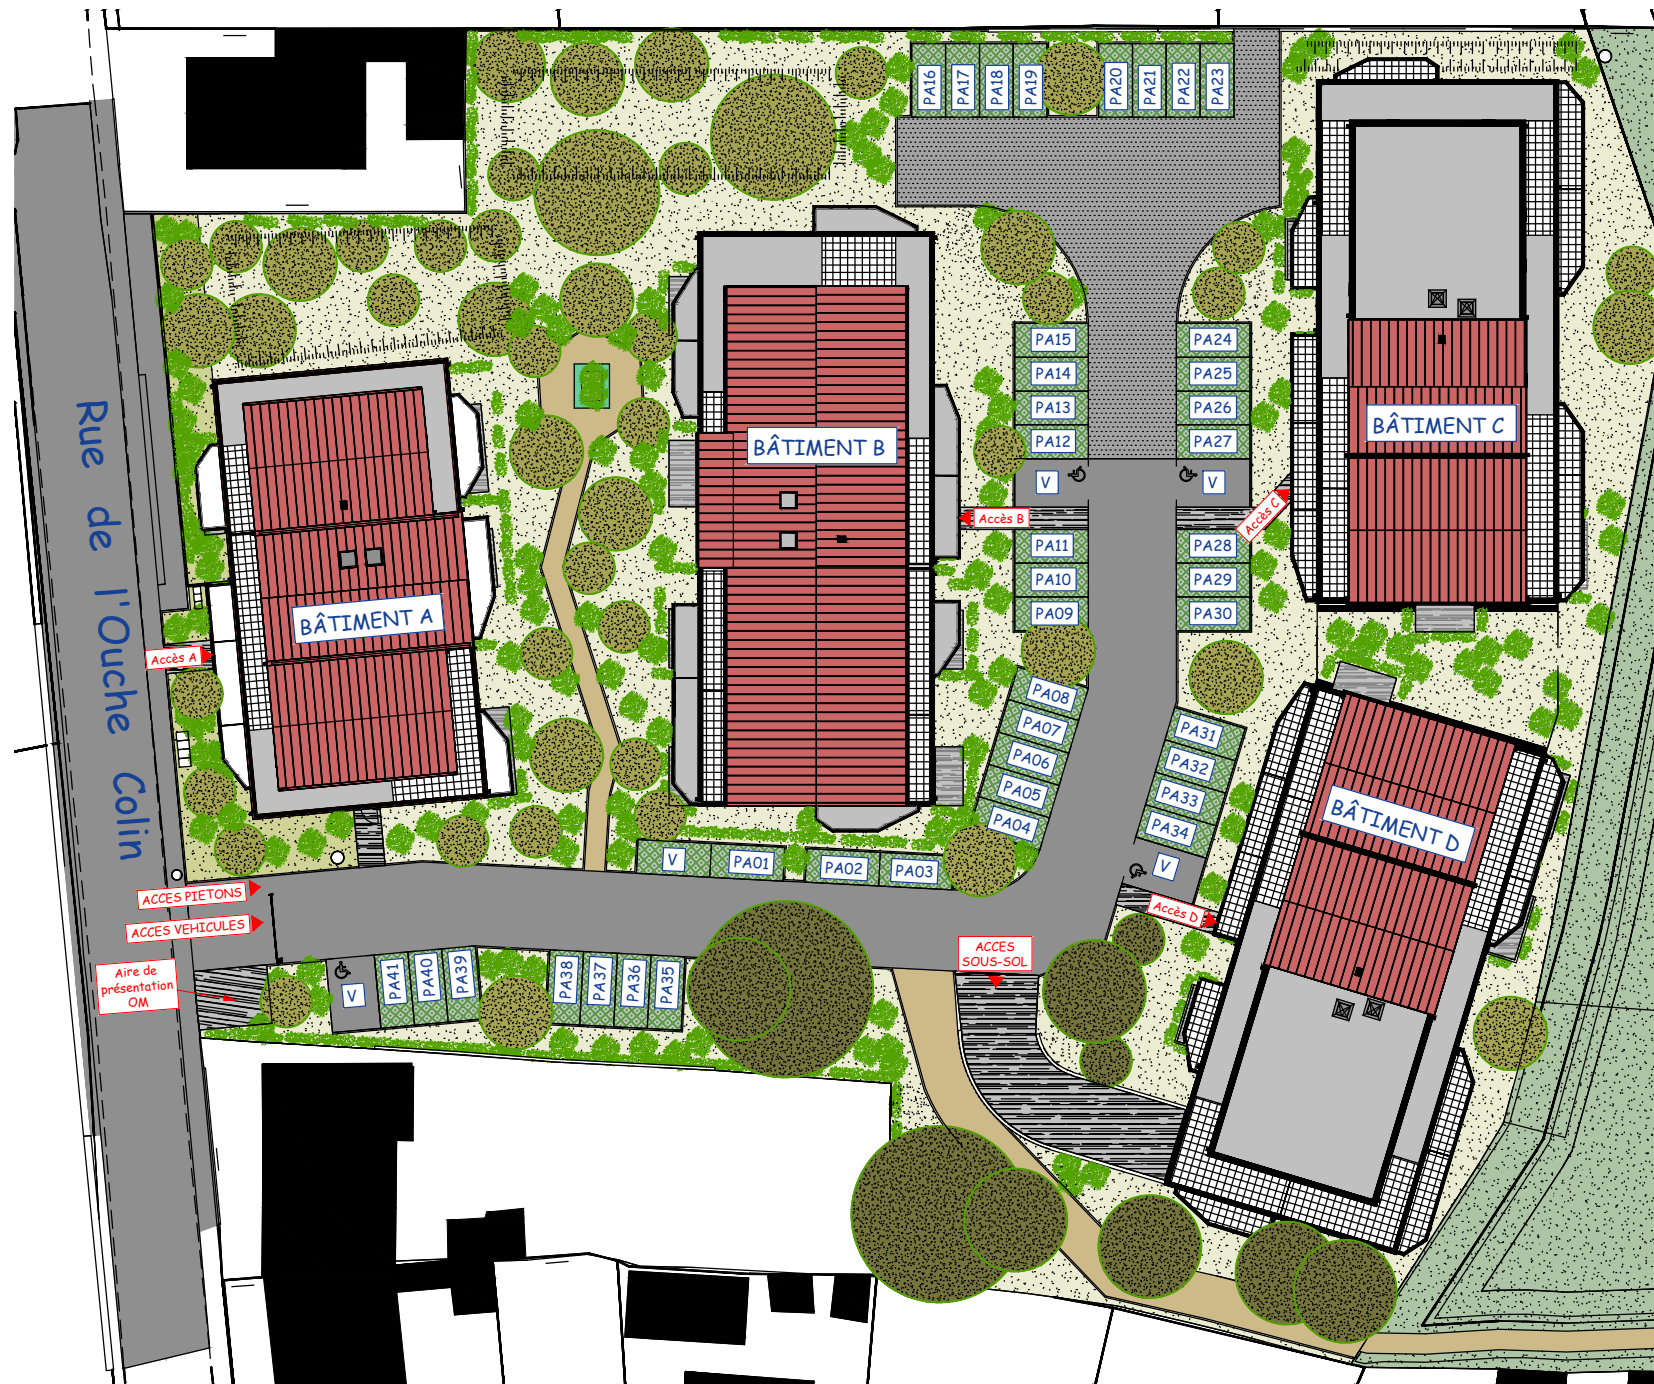

LE JARDIN d'Aînée

6,8 Rue de l'Ouche Colin
44230 SAINT SEBASTIEN SUR LOIRE

PLAN DE COMMERCIALISATION Indice : A Date : 01/06/2026

PLAN DE MASSE GENERAL



NOTA : Le présent plan exprime les dispositions générales du local susceptibles d'adaptation technique, de dimension et d'organisation en fonction des nécessités techniques de réalisation. Les cotes et les surfaces peuvent subir des modifications mineures lors de l'élaboration des plans d'exécution. Les poutres, poteaux, soffites et faux-plafonds, n'apparaissent pas systématiquement.

0 5m 10m 20m

ataraxia

filiale de

Crédit Mutuel
Immobilier