



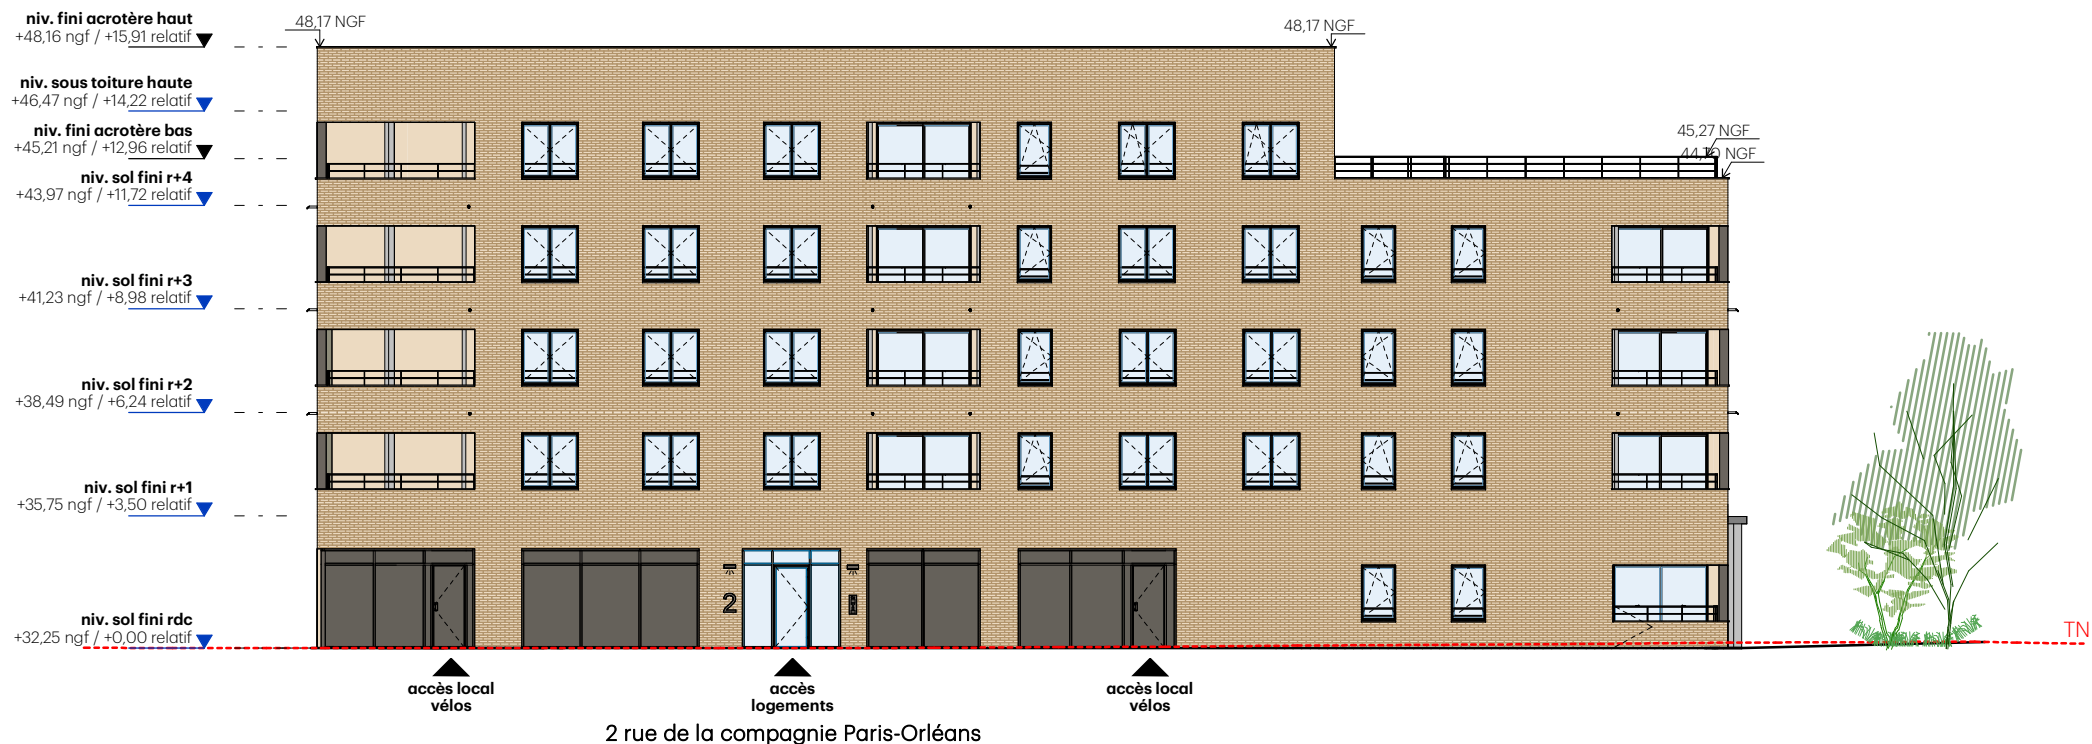

rue du Laurier Fleuri

bâtiment Cour des Médicis

noûe paysagère

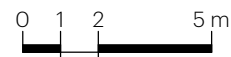

Date du plan : 2026-07-17

BATIMENT COURS MEDICIS

PLAN DE COMMERCIALISATION

