


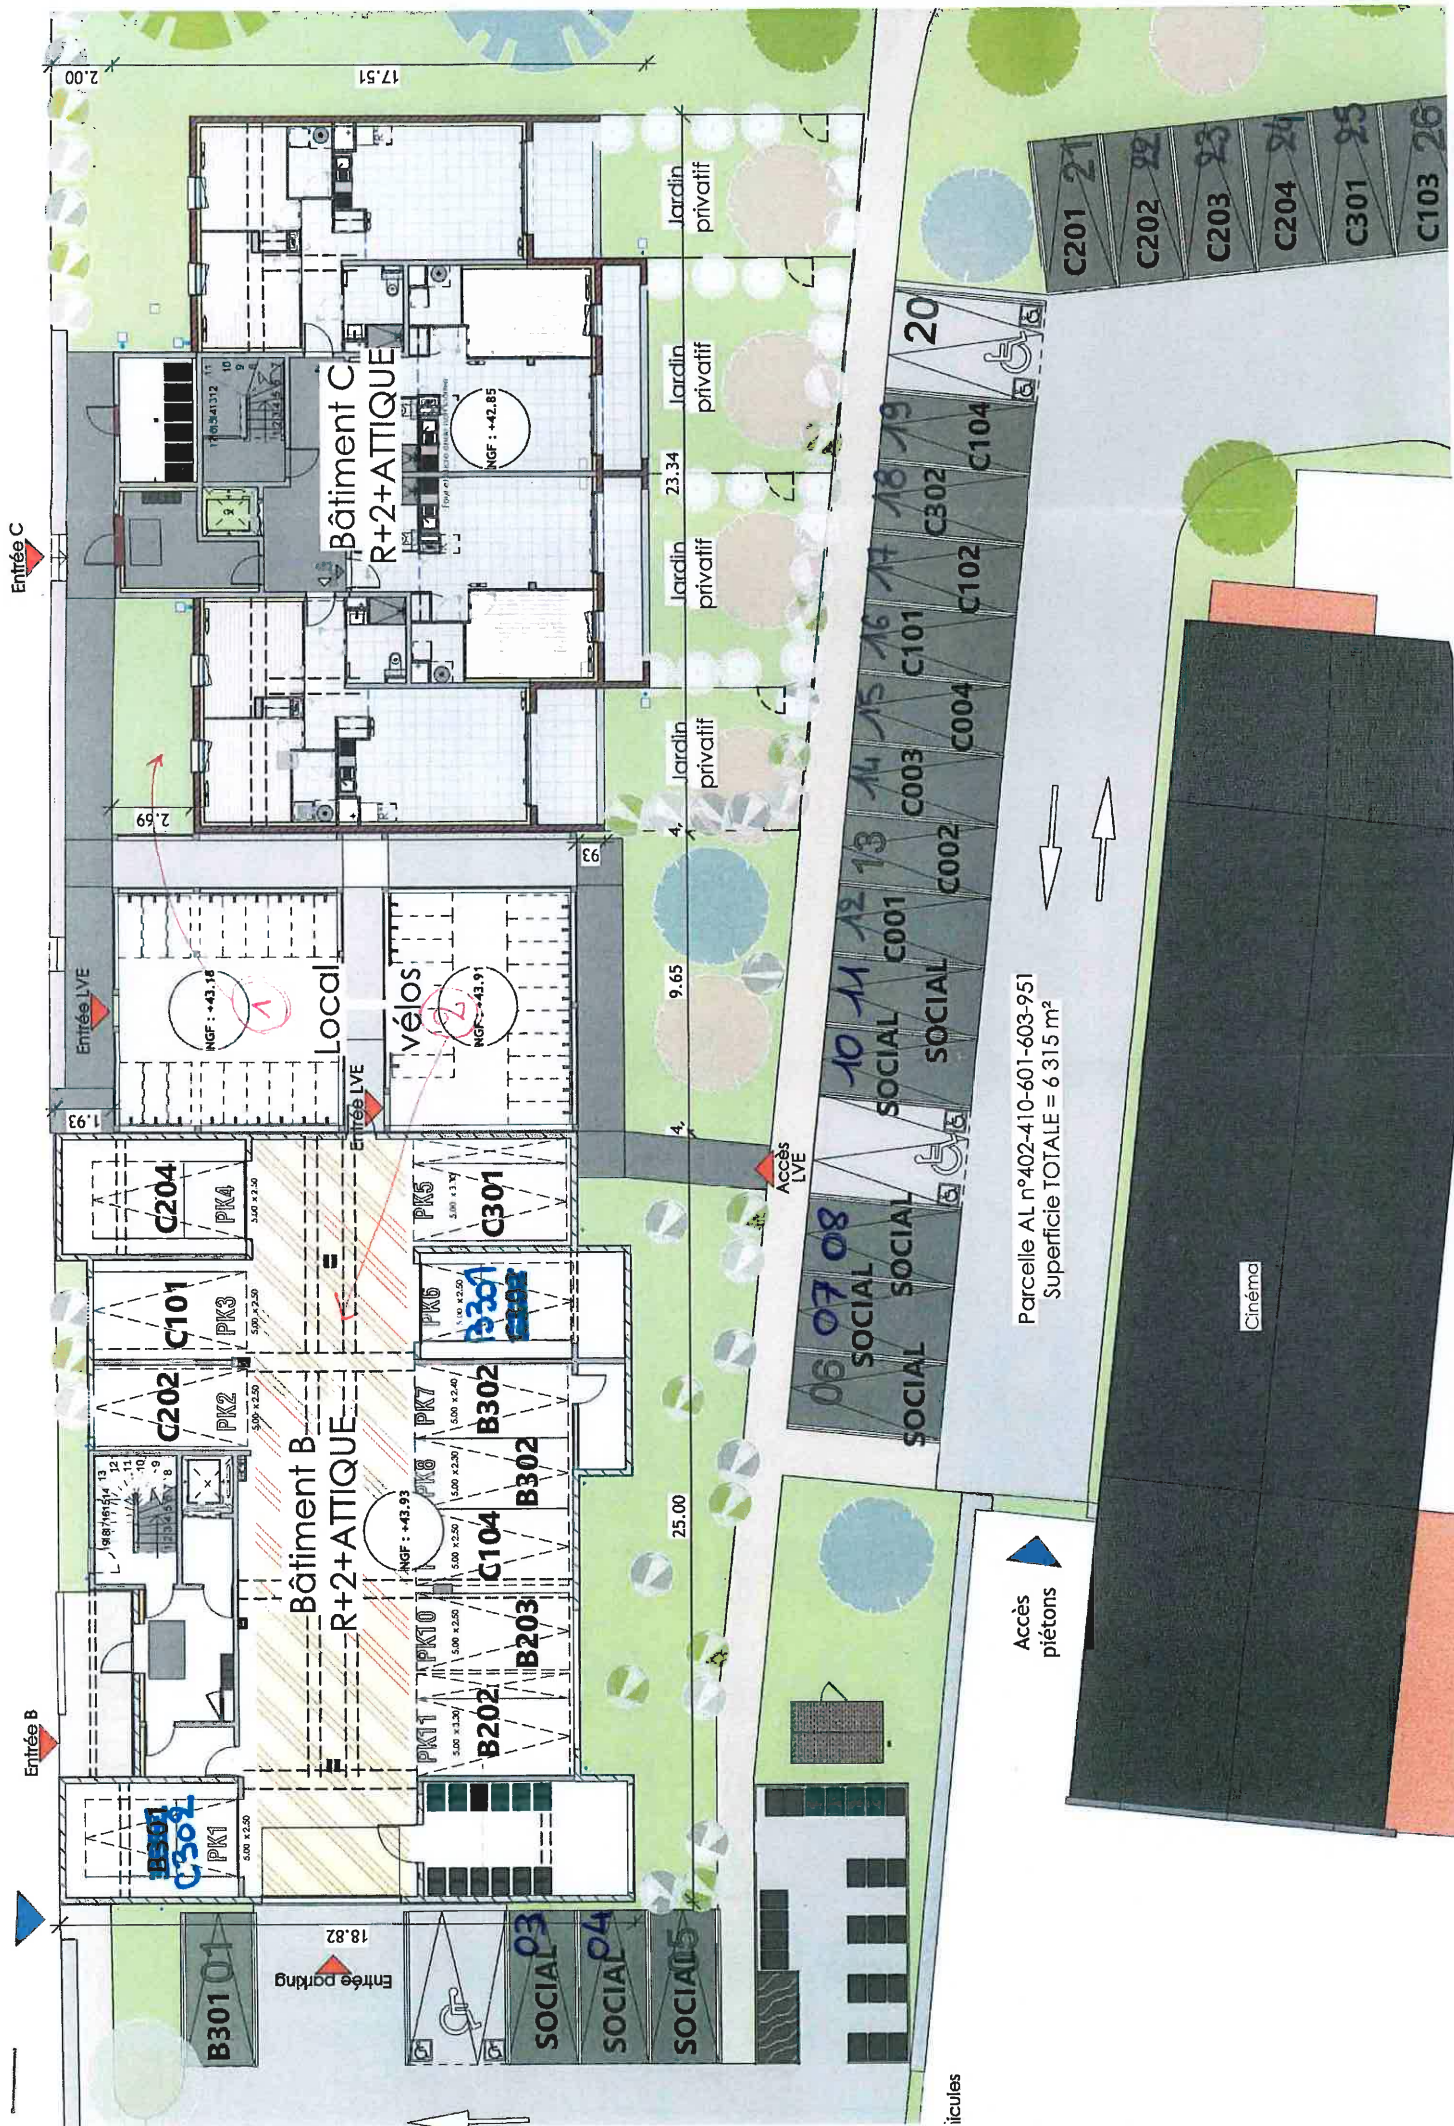

Parcelle AL n°402-410-601-603-951
Superficie TOTALE = 6 315 m²

Cinéma

Accès piétons

icules