


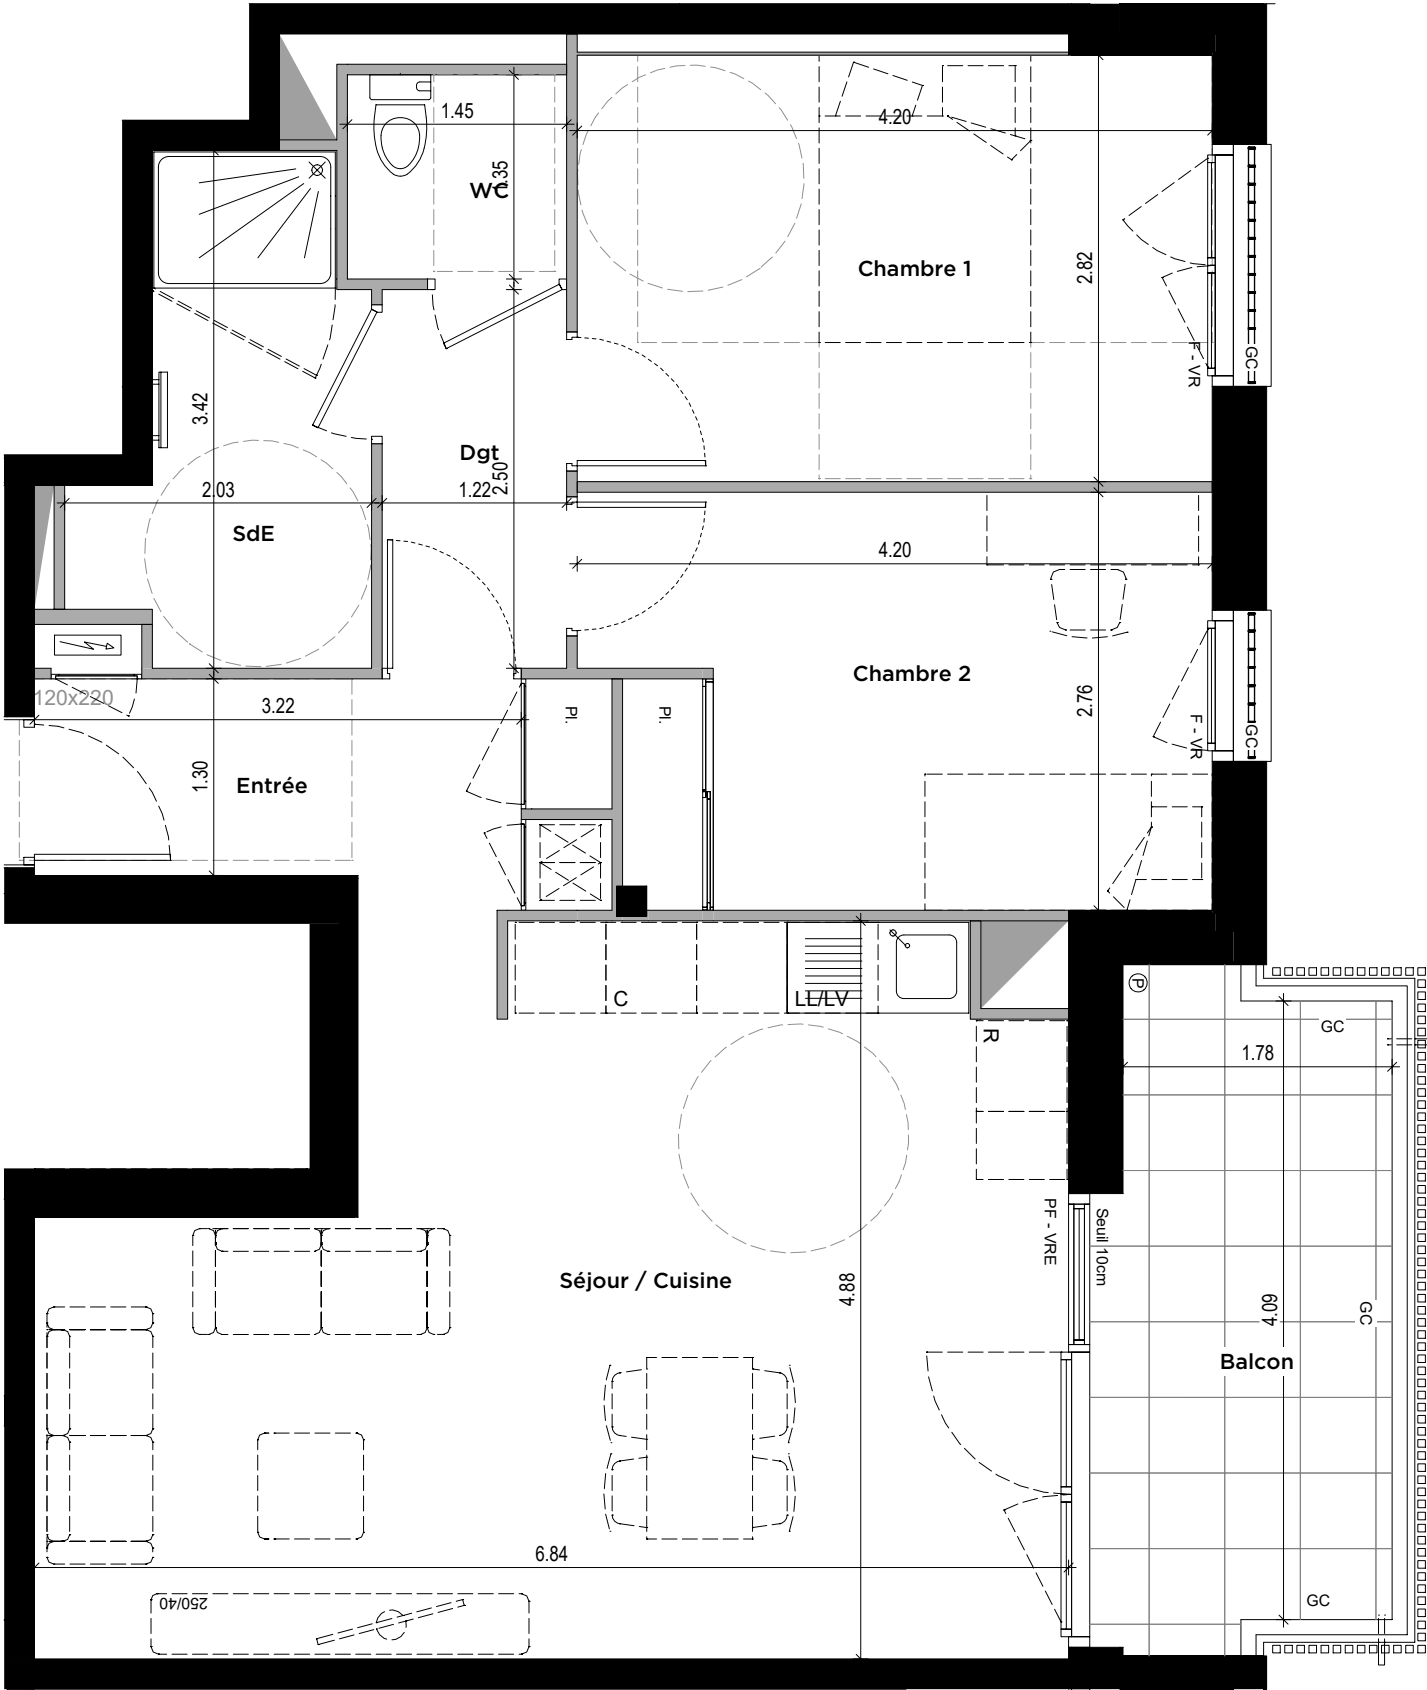

NOTA : Des modifications sont susceptibles d'être apportées à ce plan en fonction des nécessités techniques, administratives ou commerciales de la réalisation, tant en ce qui concerne les dimensions libres que les équipements et réseaux divers. Il est admis une tolérance de 5% dans le calcul de la surface habitable globale. Les retombées, faux-plafonds, ainsi que l'emplacement des équipements sont figurés à titre indicatif.

LEGENDE
GC : Garde-corps
LV : Emplacement Lave Vaisselle
LL : Emplacement Lave Linge
R : Emplacement Réfrigérateur
C : Emplacement Cuisson
Pl : Placard

VR : Volet Roulant
VRE : Volet Roulant Electrique
F : Fenêtre - allège 60cm
PF : Porte-Fenêtre

Emplacement possible pour le tri sélectif

Tableau électrique

Sèche-serviette

Gaine technique

Soffite ou faux-plafond (hauteur minimum 2.20m)

Descente d'eaux pluviales

Aires de manoeuvres pour personne à mobilité réduite

O'CORNER

Construction de 20 logements BRS

5 boulevard du Tertre

44100 NANTES

PLAN DE VENTE

MARS 2025

Bâtiment	F	Niveau	R+2	Logt n°	F-203	Type	3
Pièces		Surfaces habitables					
Entrée		5.31 m²					
Séjour / Cuisine		28.78 m²					
Chambre 1		11.84 m²					
Chambre 2		11.06 m²					
SdE		5.24 m²					
Dgt		3.05 m²					
WC		1.96 m²					
SURFACE TOTALE		67.24 m²					
Balcon		8,50 m²					

cdc habitat
social

Caisse
des Dépôts
GROUPE