


PLAN DE COMMERCIALISATION

Chêne Rouge
Avenue Robert Chasteland 44700 ORVAULT
34 LOGEMENTS

Chêne Rouge
Avenue Robert Chasteland 44700 ORVAULT
34 LOGEMENTS



 Ma Fabrique du Logement Abordable	10 boulevard Charles Gautier, 44800 Saint Herblain
--	--

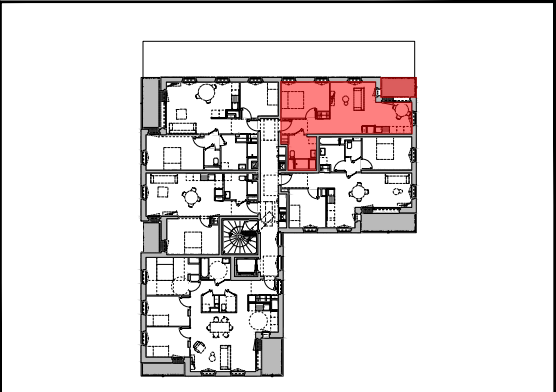


PLAN DE REPERAGE SANS ECHELLE

BATIMENT	LOGEMENT	NIVEAU	TYPE
01	503	R+5	T2

PIECES	SURFACES (m²)
Entrée	5.72
Séjour + Cuisine	23.31
Chambre 1	11.43
S. d'eau+WC	6.04
TOTAL	46.50
Balcon	3.90


INDICE : 1	21 / 05 / 2025
------------	----------------

Le présent plan exprime les dispositions générales de l'appartement susceptibles d'adaptation technique, de dimension et d'organisation en fonction des nécessités techniques de réalisation. Les côtes et les surfaces peuvent subir des modifications mineures lors de l'élaboration des plans d'exécution. Les poutres, poteaux, soffites et faux-plafonds, n'apparaissent pas systématiquement. La surface des placards est comprise dans la surface des pièces attenantes. L'aménagement de la cuisine est donné à titre indicatif

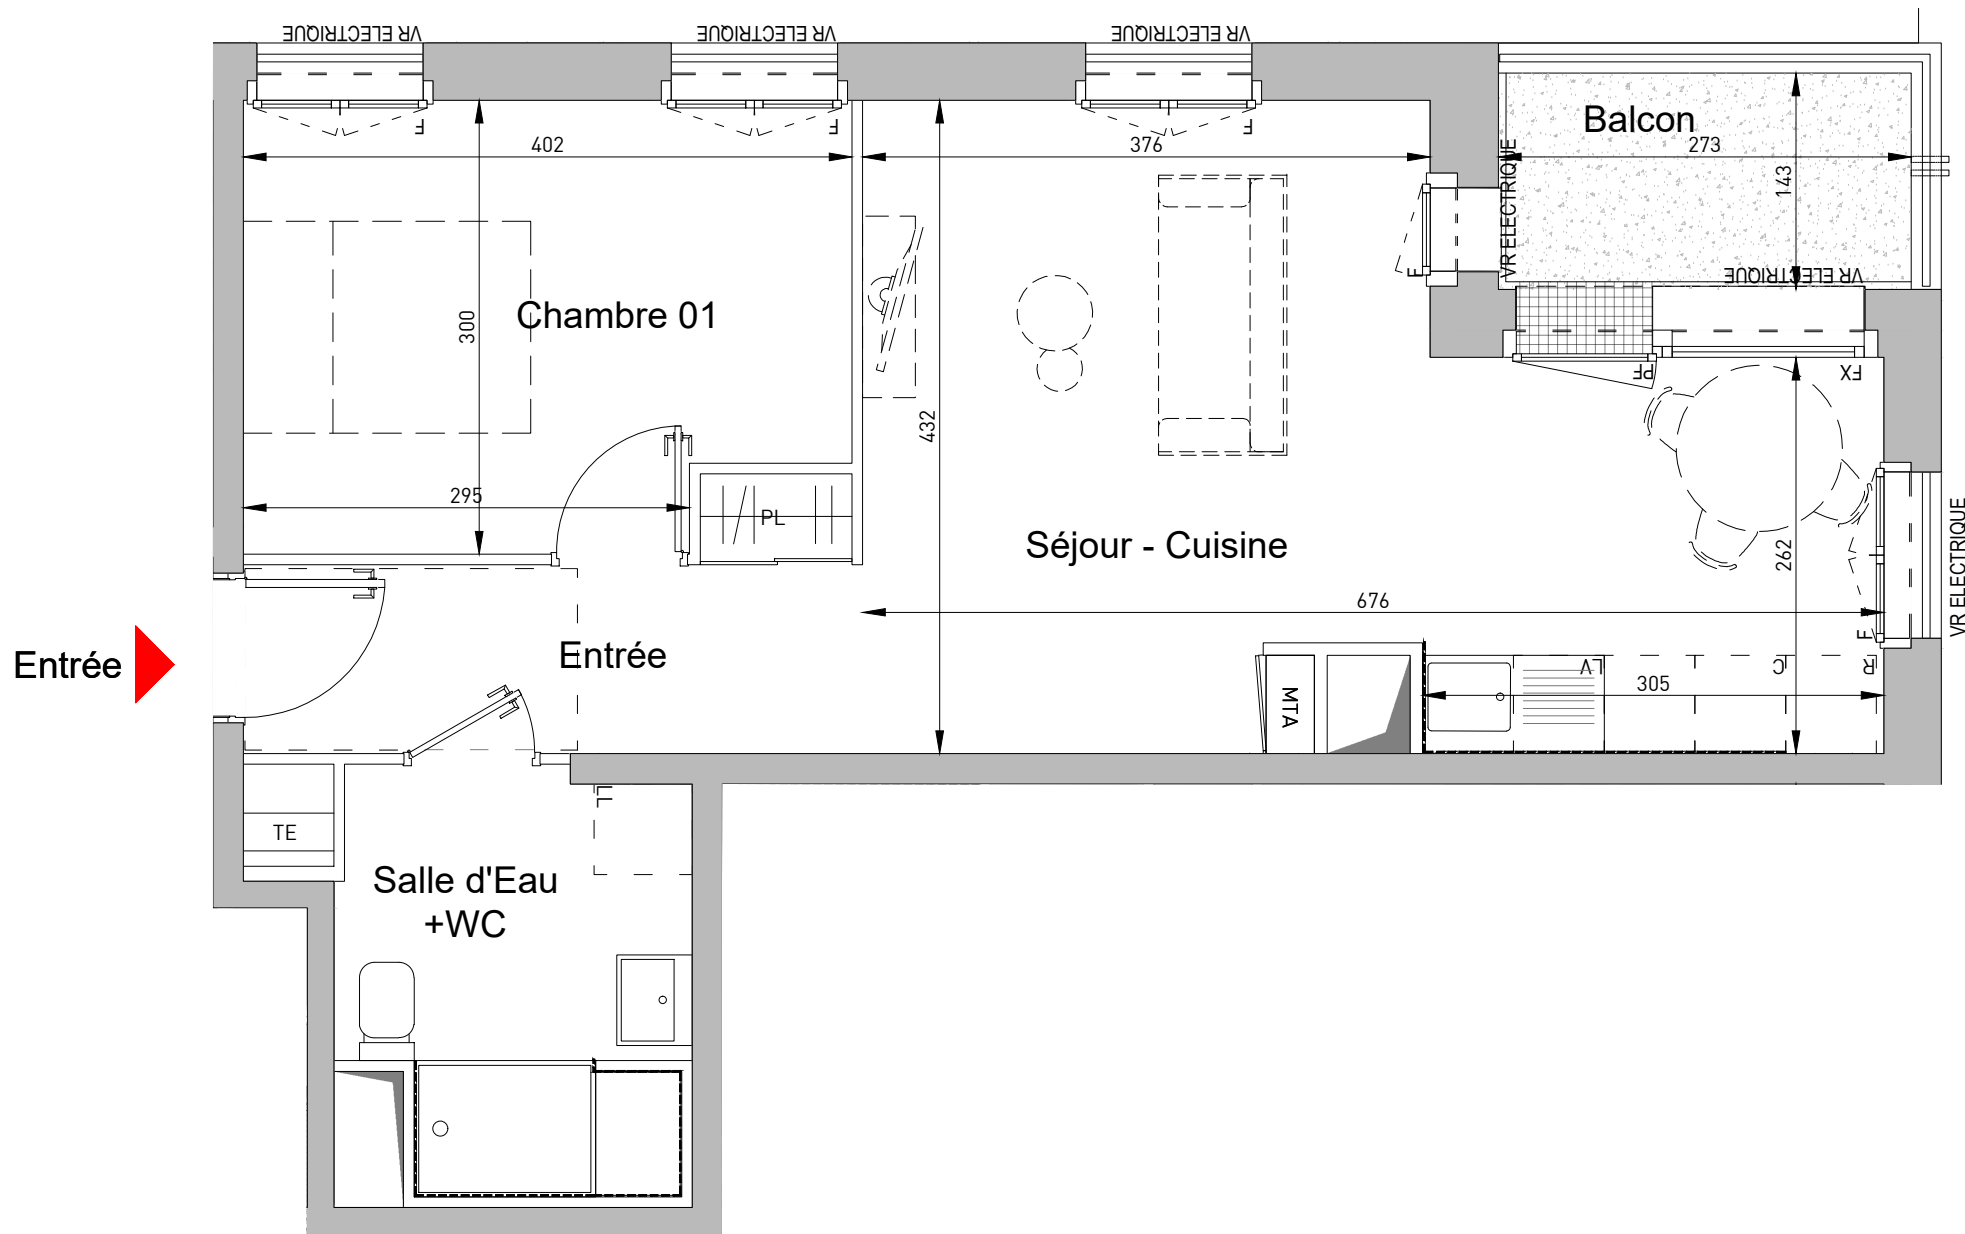

ÉVOLUTIF

C	CUISSON	VR ELECTRIQUE	VOLET ROULANT ELECTRIQUE		FAUX-PLAFOND OU SOFFITE
R	REFRIGERATEUR	FX	FENETRE FIXE		
LL	LAVE-LINGE	PF	PORTE FENETRE		
LV	LAVE-VAISSELLE	F	FENETRE SUR ALLEGE		
	GAINTE TECHNIQUE	PL	PLACARD AMENAGE		
		TE	TABLEAU ELECTRIQUE		
		MTA	MODULE THERMIQUE D'APPARTEMENT		
					FAIENCE OU CRÉDENCE
				HSFP	HAUTEUR SOUS FAUX-PLAFOND

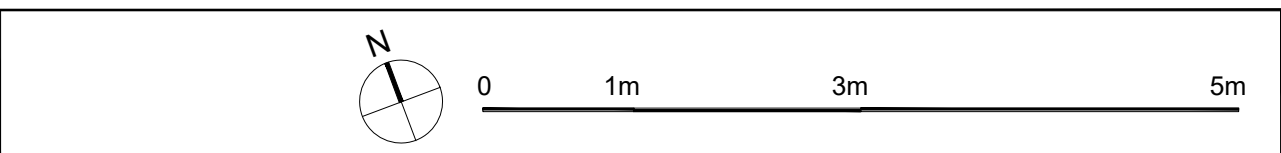

A compass rose with a circle divided into four quadrants. The top quadrant is labeled 'N' for North. To the right of the compass rose is a horizontal scale bar with tick marks at 0, 1m, 3m, and 5m.