


PLAN DE COMMERCIALISATION

Chêne Rouge
Avenue Robert Chasteland 44700 ORVAULT
34 LOGEMENTS

Chêne Rouge
Avenue Robert Chasteland 44700 ORVAULT
34 LOGEMENTS



**10 boulevard Charles
Gautier,
44800 Saint Herblain**

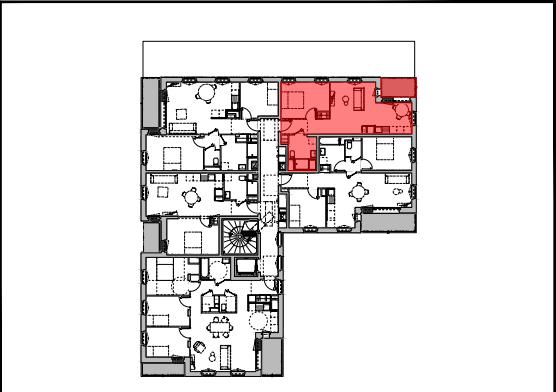


PLAN DE REPERAGE SANS ECHELLE

BATIMENT	LOGEMENT	NIVEAU	TYPE
01	603	R+6	T2

PIECES	SURFACES (m²)
Entrée	5.72
Séjour + Cuisine	23.31
Chambre 1	11.43
S. d'eau+WC	6.04
TOTAL	46.50
Balcon	3.90

INDICE : 1	21 / 05 / 2025
------------	----------------

Le présent plan exprime les dispositions générales de l'appartement susceptibles d'adaptation technique, de dimension et d'organisation en fonction des nécessités techniques de réalisation. Les côtes et les surfaces peuvent subir des modifications mineures lors de l'élaboration des plans d'exécution. Les poutres, poteaux, soffites et faux-plafonds, n'apparaissent pas systématiquement. La surface des placards est comprise dans la surface des pièces attenantes. L'aménagement de la cuisine est donné à titre indicatif

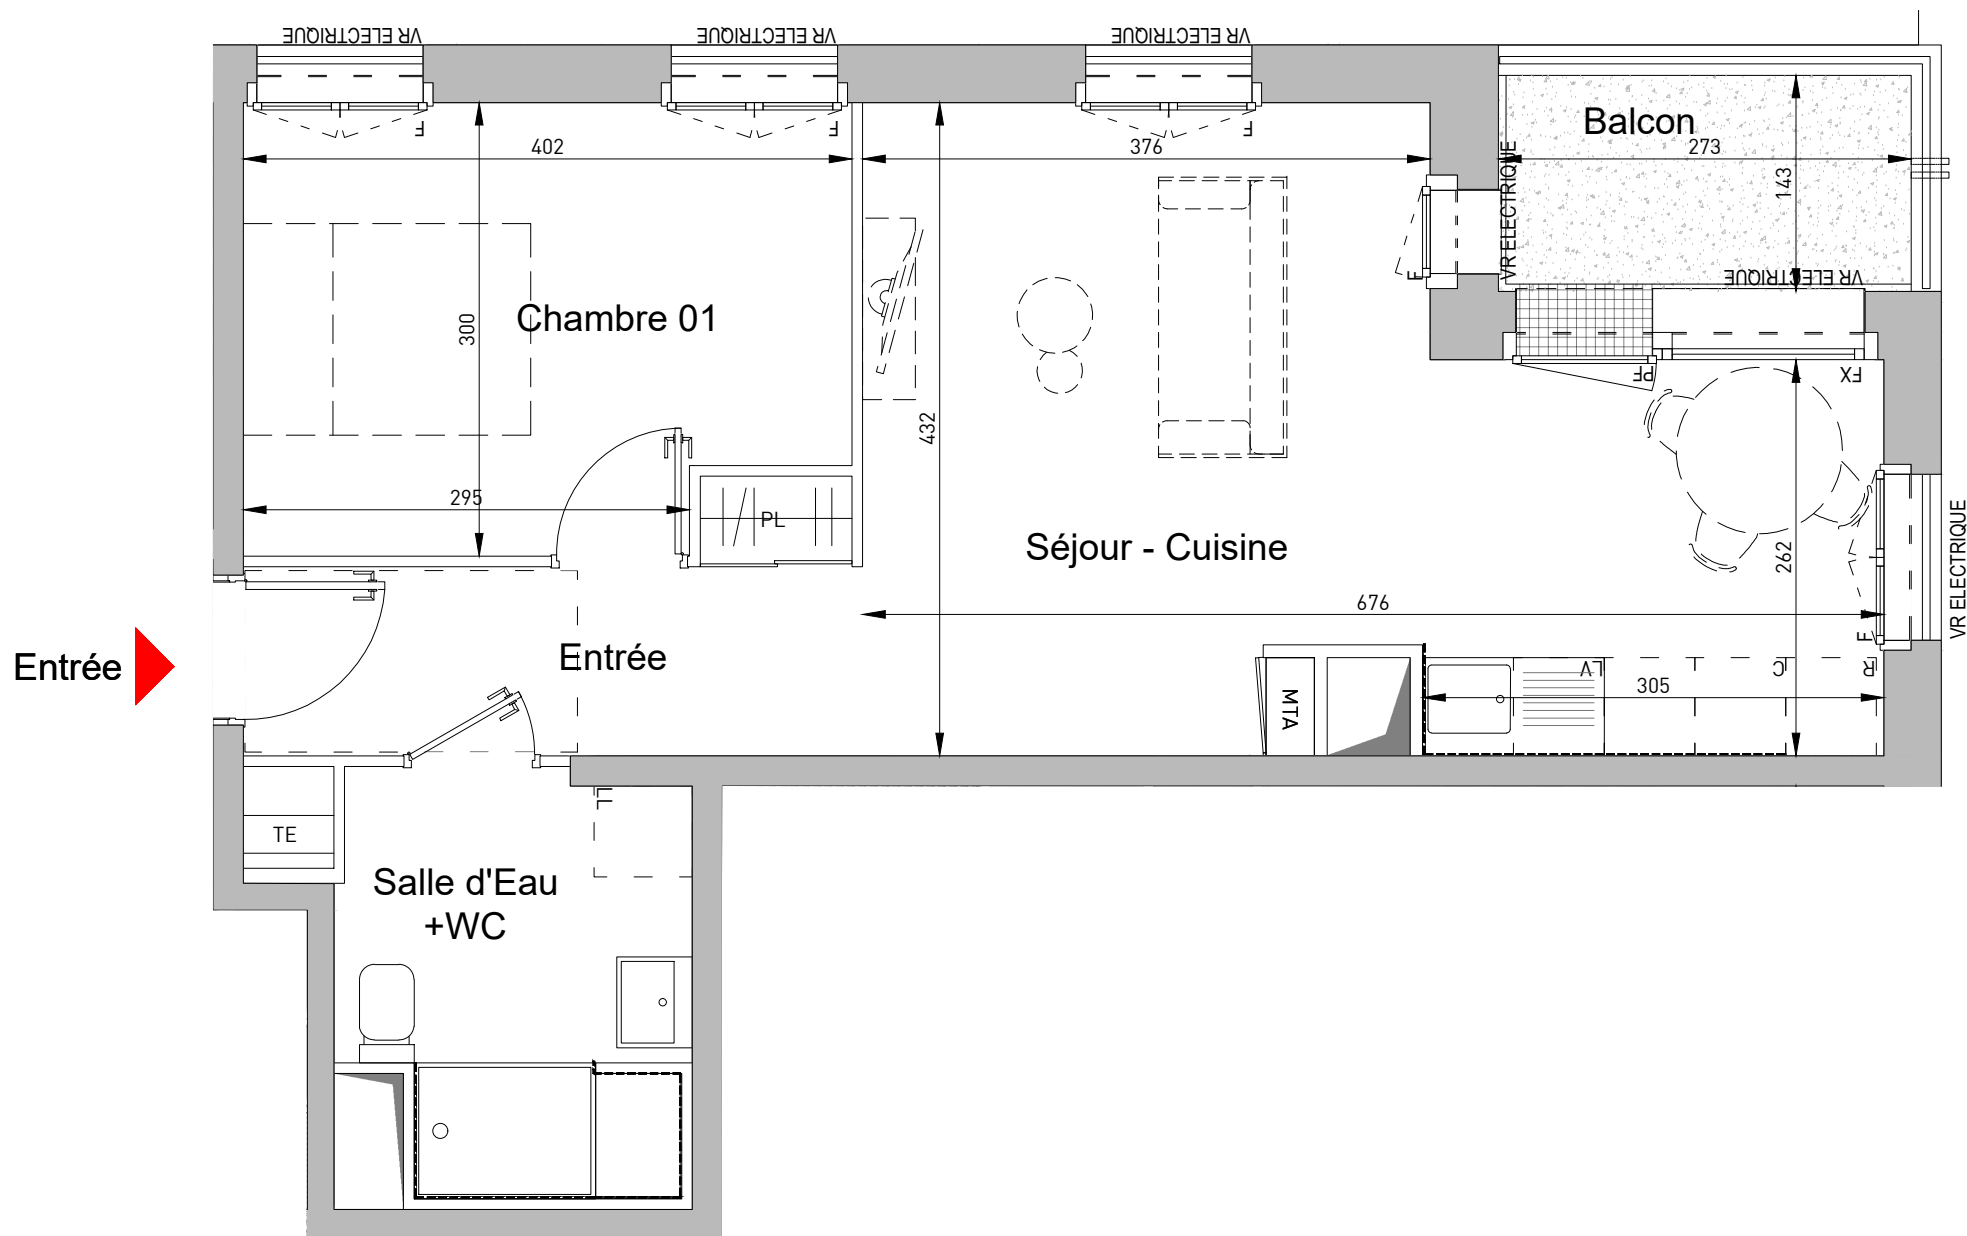

ÉVOLUTIF

C	CUISSON	VR ELECTRIQUE	VOLET ROULANT ELECTRIQUE		FAUX-PLAFOND OU SOFFITE
R	REFRIGERATEUR	FX	FENETRE FIXE		
L	LAVE-LINGE	PF	PORTE FENETRE		
L	LAVE-VAISSELLE	F	FENETRE SUR ALLEGE		
V	GAINE TECHNIQUE	PL	PLACARD AMENAGE		
		TE	TABLEAU ELECTRIQUE		
		MTA	MODULE THERMIQUE D'APPARTEMENT		
					FAIENCE OU CRÉDENCE
				HSFP	HAUTEUR SOUS FAUX-PLAFOND



0 1m 3m 5m