




revendez propriétaire avec :

ATLANTIQUE
ACCESSION
SOLIDAIRE

RESIDENCE DES DAMES DE PIERRE

5 rue du Stade - PONT SAINT MARTIN

PLAN DE COMMERCIALISATION

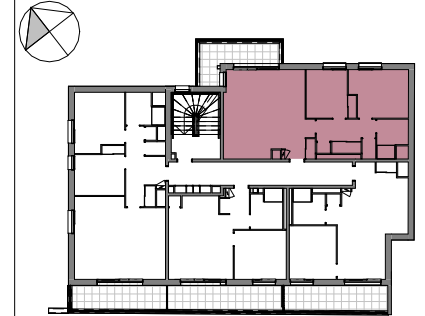


PLAN DE REPERAGE - SANS ECHELLE



N° LGT	TYPE	ETAGE
113	T3	R+1

PIECE	SURFACE HABITABLE
Salon-SAM Cuisine	28,83 m ²
CH. 2	9,63 m ²
CH. 1	11,82 m ²
SDB	4,66 m ²
WC	1,22 m ²
ENTREE	4,12 m ²
Degt.	7,74 m ²
SURFACE TOTALE	68,01 m²
BALCON	11,42 m ²
	11,42 m ²

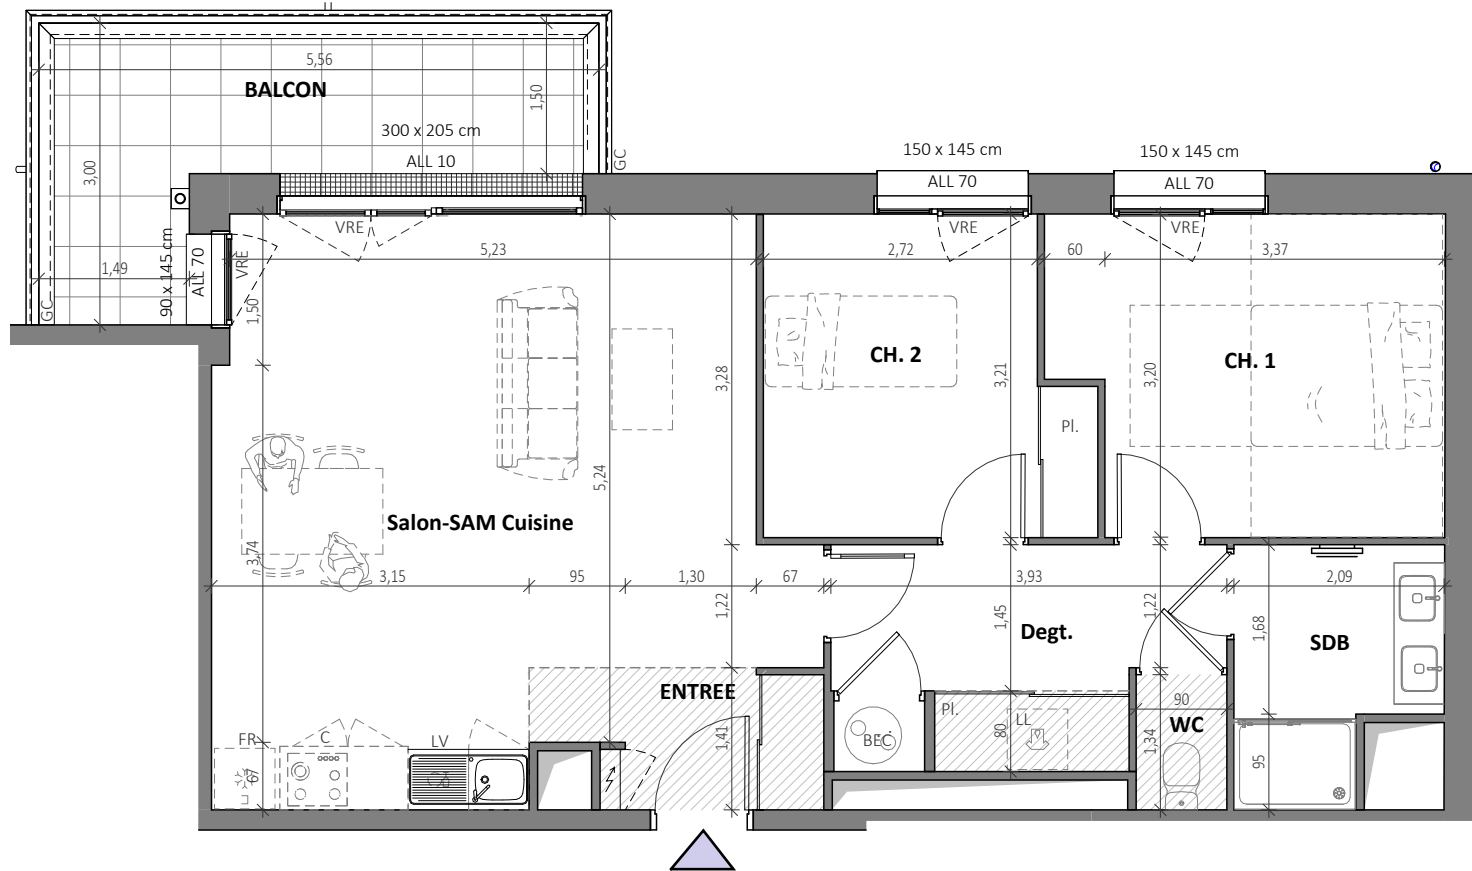

LEGENDE

- Terrasse sol béton
- Dalle béton sur plot
- Caillebotis (seuil de porte)

- Soffite : 220<hsp<250 cm
- Mur
- Cloison
- Gaine technique

- Sèche-serviette
- Tableau électrique

- VRE : Volet roulant électrique
- LV : Emplacement lave-vaisselle
- LL : Emplacement lave-linge
- FR : Emplacement réfrigérateur
- C : Emplacement cuisson
- Pl. : Placard
- BEC : Ballon d'eau chaude
- PV : Pare-vue
- GC : Garde-corps

NOTA : "Des modifications sont susceptibles d'être apportées à ce plan en fonction des nécessités techniques de réalisation, tant en ce qui concerne les dimensions libres que les équipements. Les surfaces indiquées ainsi que l'encombrement des gaines et la profondeur des placards sont approximatifs. Les retombées, faux-plafonds, soffites, gaines et canalisations, ainsi que les appareillages et équipements sont représentés à titre indicatif. La surface globale peut varier de plus ou moins 5%. Plan sans échelle"