



revendez propriétaire avec :

ATLANTIQUE
ACCESSION
SOLIDAIRE


LEGENDE

- Terrasse sol béton
- Dalle béton sur plot
- Caillebotis (seuil de porte)
- Soffite : 220<hsp<250 cm
- Mur
- Cloison
- Gaine technique

- Radiateur
- Sèche-serviette
- Tableau électrique

VRE : Volet roulant électrique
LV : Emplacement lave-vaisselle
LL : Emplacement lave-linge
FR : Emplacement réfrigérateur
C : Emplacement cuisson
Pl. : Placard
BEC : Ballon d'eau chaude
PV : Pare-vue
GC : Garde-corps


0 5

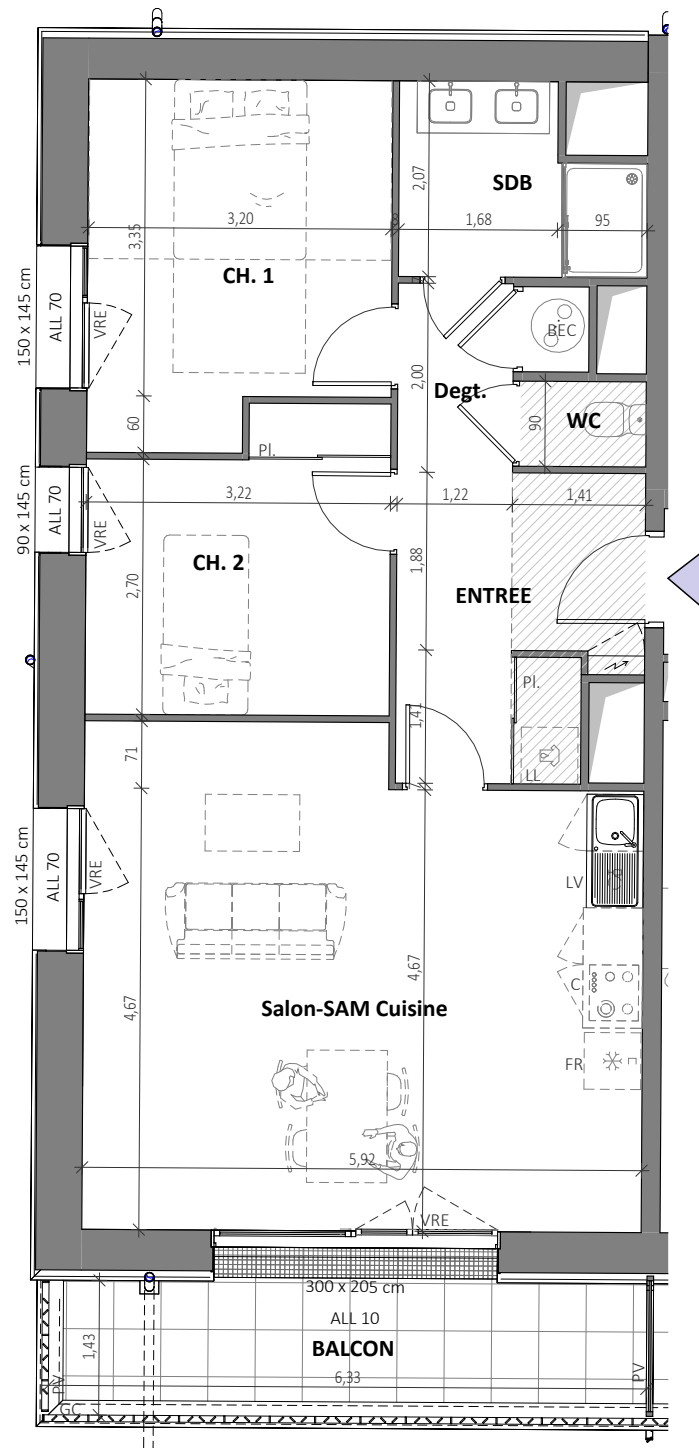

RESIDENCE DES DAMES DE PIERRE

5 rue du Stade - PONT SAINT MARTIN

PLAN DE COMMERCIALISATION

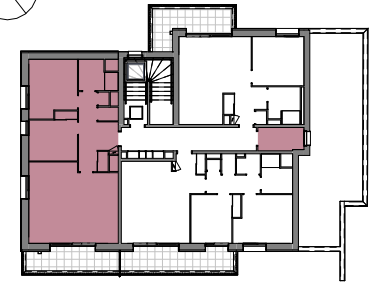

PLAN DE REPERAGE - SANS ECHELLE



N° LGT	TYPE	ETAGE
212	T3	R+2

PIECE	SURFACE HABITABLE
CH. 2	9,59 m ²
Salon-SAM Cuisine	29,93 m ²
CH. 1	11,78 m ²
SDB	4,63 m ²
WC	1,21 m ²
Degt.	3,16 m ²
ENTREE	7,81 m ²
SURFACE TOTALE	68,11 m²
BALCON	10,00 m ²
Cellier	4,65 m ²
	14,64 m ²

NOTA : "Des modifications sont susceptibles d'être apportées à ce plan en fonction des nécessités techniques de réalisation, tant en ce qui concerne les dimensions libres que les équipements. Les surfaces indiquées ainsi que l'encombrement des gaines et la profondeur des placards sont approximatifs. Les retombées, faux-plafonds, soffites, gaines et canalisations, ainsi que les appareillages et équipements sont représentés à titre indicatif. La surface globale peut varier de plus ou moins 5%. Plan sans échelle"