- Résidence VIBRATION -


ZAC LA FLEURIAYE
Rue Augustin Fresnel - 44470 CARQUEFOU

PLAN DE COMMERCIALISATION



Plan de repérage - sans échelle



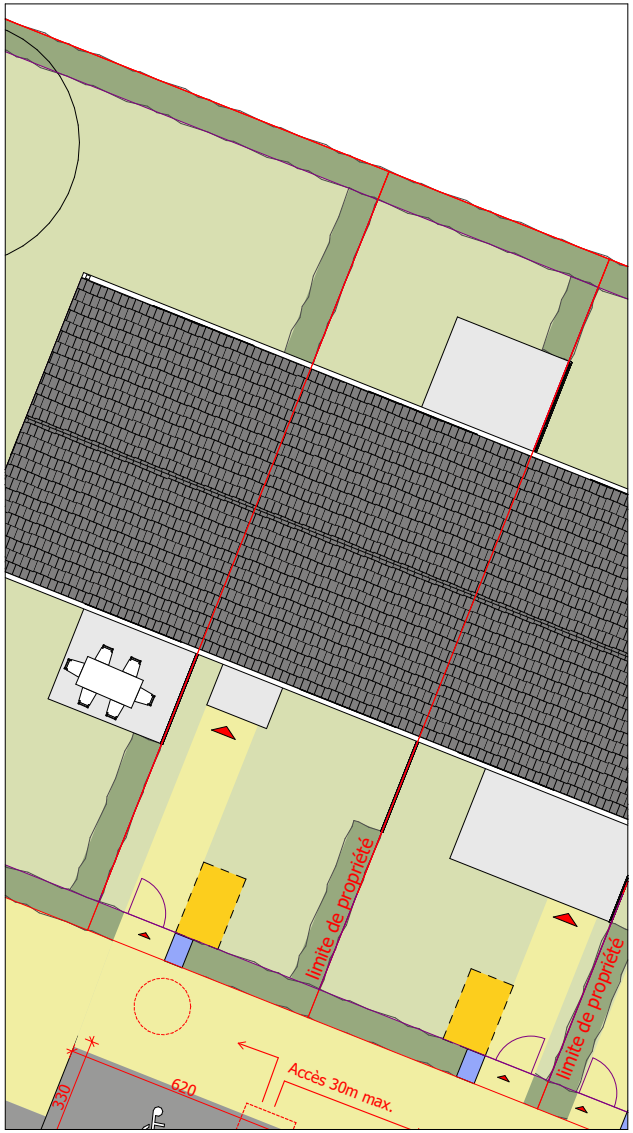

Date du plan : 27/10/2026	
BANDE E	**MAISON E2**
TYPE 4	**RDC et R+1**

Surface habitable logement
77,74 m2

Terrasse
8,3 m2

Jardin privatif (terrasse et palier compris)
85 m2

N

0 1 2 3 4 5

NOTA : Le présent plan exprime les dispositions générales de la maison susceptibles d'adaptations techniques, de dimension et d'organisation en fonction des nécessités techniques de réalisation. Les côtes et les surfaces peuvent subir des modifications mineures lors de l'élaboration des plans d'éxecution. Les poutres, les poteaux, soffites et faux plafonds n'apparaissent pas systématiquement. L'aménagement de la cuisine est donné à titre indicatif, ainsi que la position des sèches-serviettes. La surface des jardins comprend les terrasses et les cheminements.

LEGENDE

- Enrobé
- Pelouse prairie des espaces communs
- Graviers enherbés (stationnements)
- Pelouse jardins privés
- Cheminement stabilisé
- Béton balayé
- Arbustes dans massif planté
- Haie des jardins privatifs
- Haies ou massifs plantés espaces communs
- Arbres
- Arbustes
- Place de parking PMR
- Portillon d'accès H. 1m
- Accès
- Coffret electrique et boite aux lettres
- Limite du jardin individuel
- Clôture grillage à moutons H. 1m
- Emplacement dalles / Abri de jardin

- Résidence VIBRATION -


ZAC LA FLEURIAYE
Rue Augustin Fresnel - 44470 CARQUEFOU

PLAN DE COMMERCIALISATION




Plan de repérage - sans échelle




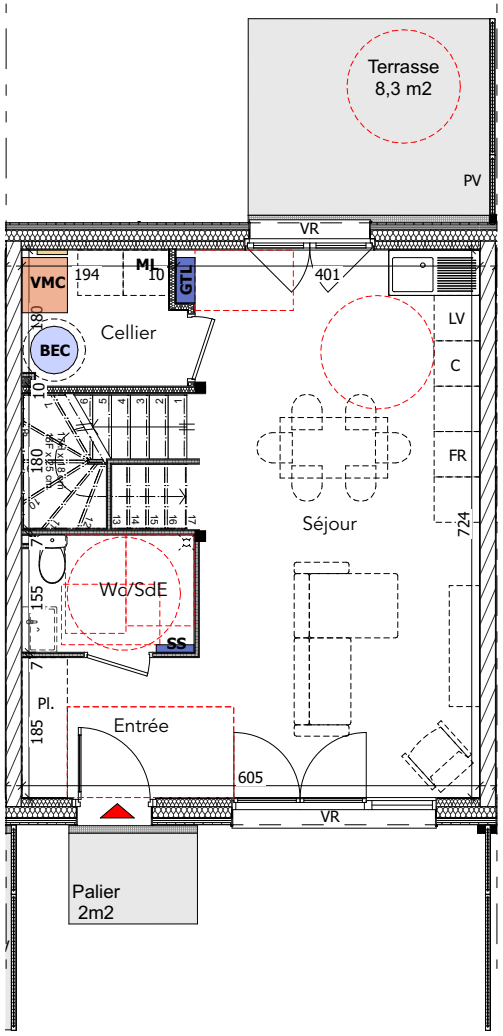

PLAN RDC

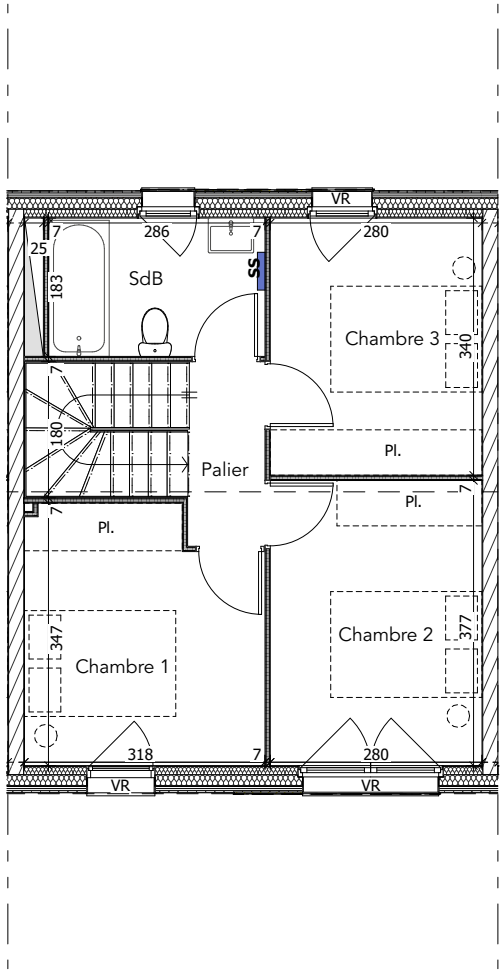

PLAN ETAGE

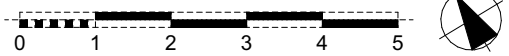

Date du plan : 27/10/2026	
BANDE E	**MAISON E2**
TYPE 4	**R+1**

Maison par nom	Pièce	Surface habitable
02		
	Cellier	3,70
	Chambre 1	10,30
	Chambre 2	10,55
	Chambre 3	9,52
	Entrée	4,34
	Palier	2,49
	SdB	5,23
	Séjour	28,09
	Wc/SdE	3,50
SURFACE TOTALE		**77,74 m²**

Terrasse + Palier extérieur
8,3 m2 + 2m2
Jardin (terrasse comprise, et haies comprises)
85 m2

NOTA : Le présent plan exprime les dispositions générales de la maison susceptibles d'adaptations techniques, de dimension et d'organisation en fonction des nécessités techniques de réalisation. Les côtes et les surfaces peuvent subir des modifications mineures lors de l'élaboration des plans d'exécution. Les poutres, les poteaux, soffites et faux plafonds n'apparaissent pas systématiquement. L'aménagement de la cuisine est donné à titre indicatif, ainsi que la position des sèches-serviettes. La surface des jardins comprend les terrasses et les cheminements.

LEGENDE

VR : Volet roulant electrique
LV : Emplacement Lave Vaisselle
ML : Emplacement Machine à Laver
FR : Emplacement Réfrigérateur
C : Emplacement Cuisson
PI. : Emplacement Placard
PV : Pare-vue

Porte d'entrée (accès par ext.)
Porte vitrée double battant
Fenêtre
Porte fenêtre vitrée
Porte vitrée double battant + un fixe
Fenêtre double-battant sur allège pleine
Fixe


Murs périphériques : MOB + doublage intérieur isolé finition extérieure bardage bois
Murs de refend : Béton banché
Murs de refend : MOB
Cloison acoustique
Cloison
Cloison démontable
Possibilité de cloison future

Localisation Entrée
Emplacement Machine à laver
VMC Double-flux
Ballon thermodynamique

Gaine technique
GTL : tableau électrique
Sèche-serviette

Palier d'accès ou Terrasse béton balayé
Caillebottis galva

E2

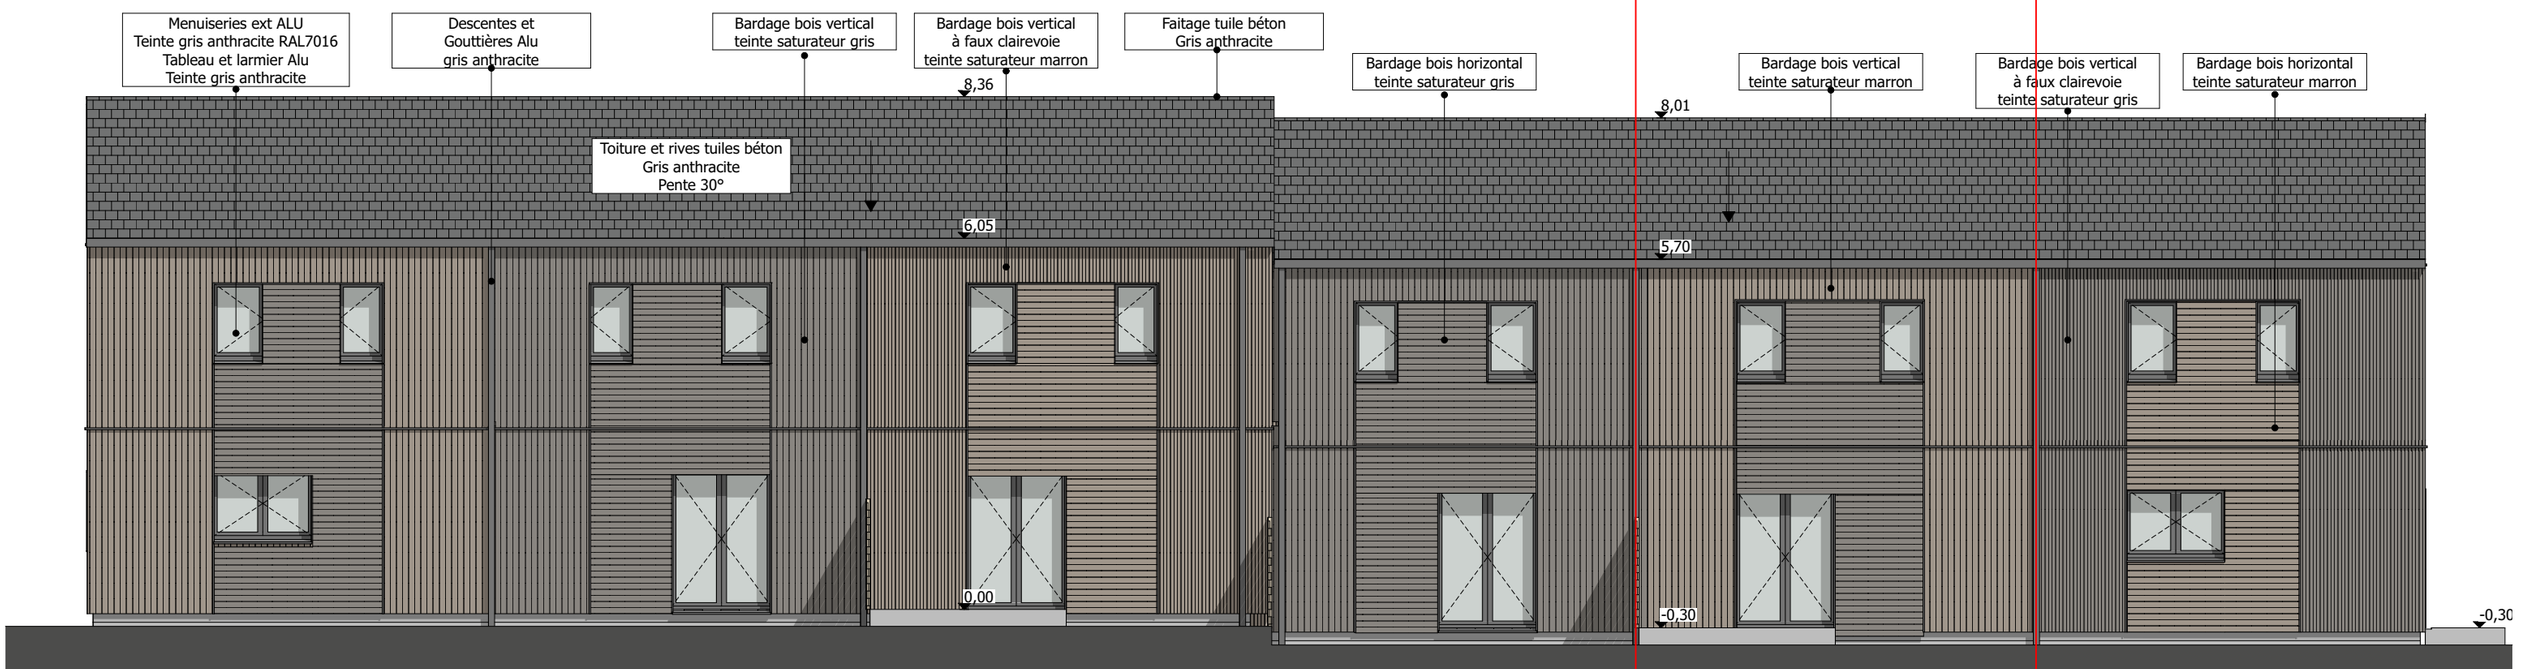

N **Façade Nord** **1:100**

E2



S **Façade Sud** **1:100**

NOTA : Le présent plan exprime les dispositions générales de la maison susceptibles d'adaptations techniques, de dimension et d'organisation en fonction des nécessités techniques de réalisation. Les côtes et les surfaces peuvent subir des modifications mineures lors de l'élaboration des plans d'éxecution. Les poutres, les poteaux, soffites et faux plafonds n'apparaissent pas systématiquement. L'aménagement de la cuisine est donné à titre indicatif, ainsi que la position des sèches-serviettes. La surface des jardins comprend les terrasses et les cheminements.