

- Résidence VIBRATION -

Plan de localisation STATIONNEMENT par logement

BANDES A & B

10/09/2026

Ech. 1/200



mfla


- Résidence VIBRATION -

Plan de localisation STATIONNEMENT par logement

BANDES C & D

10/09/2026

Ech. 1/200

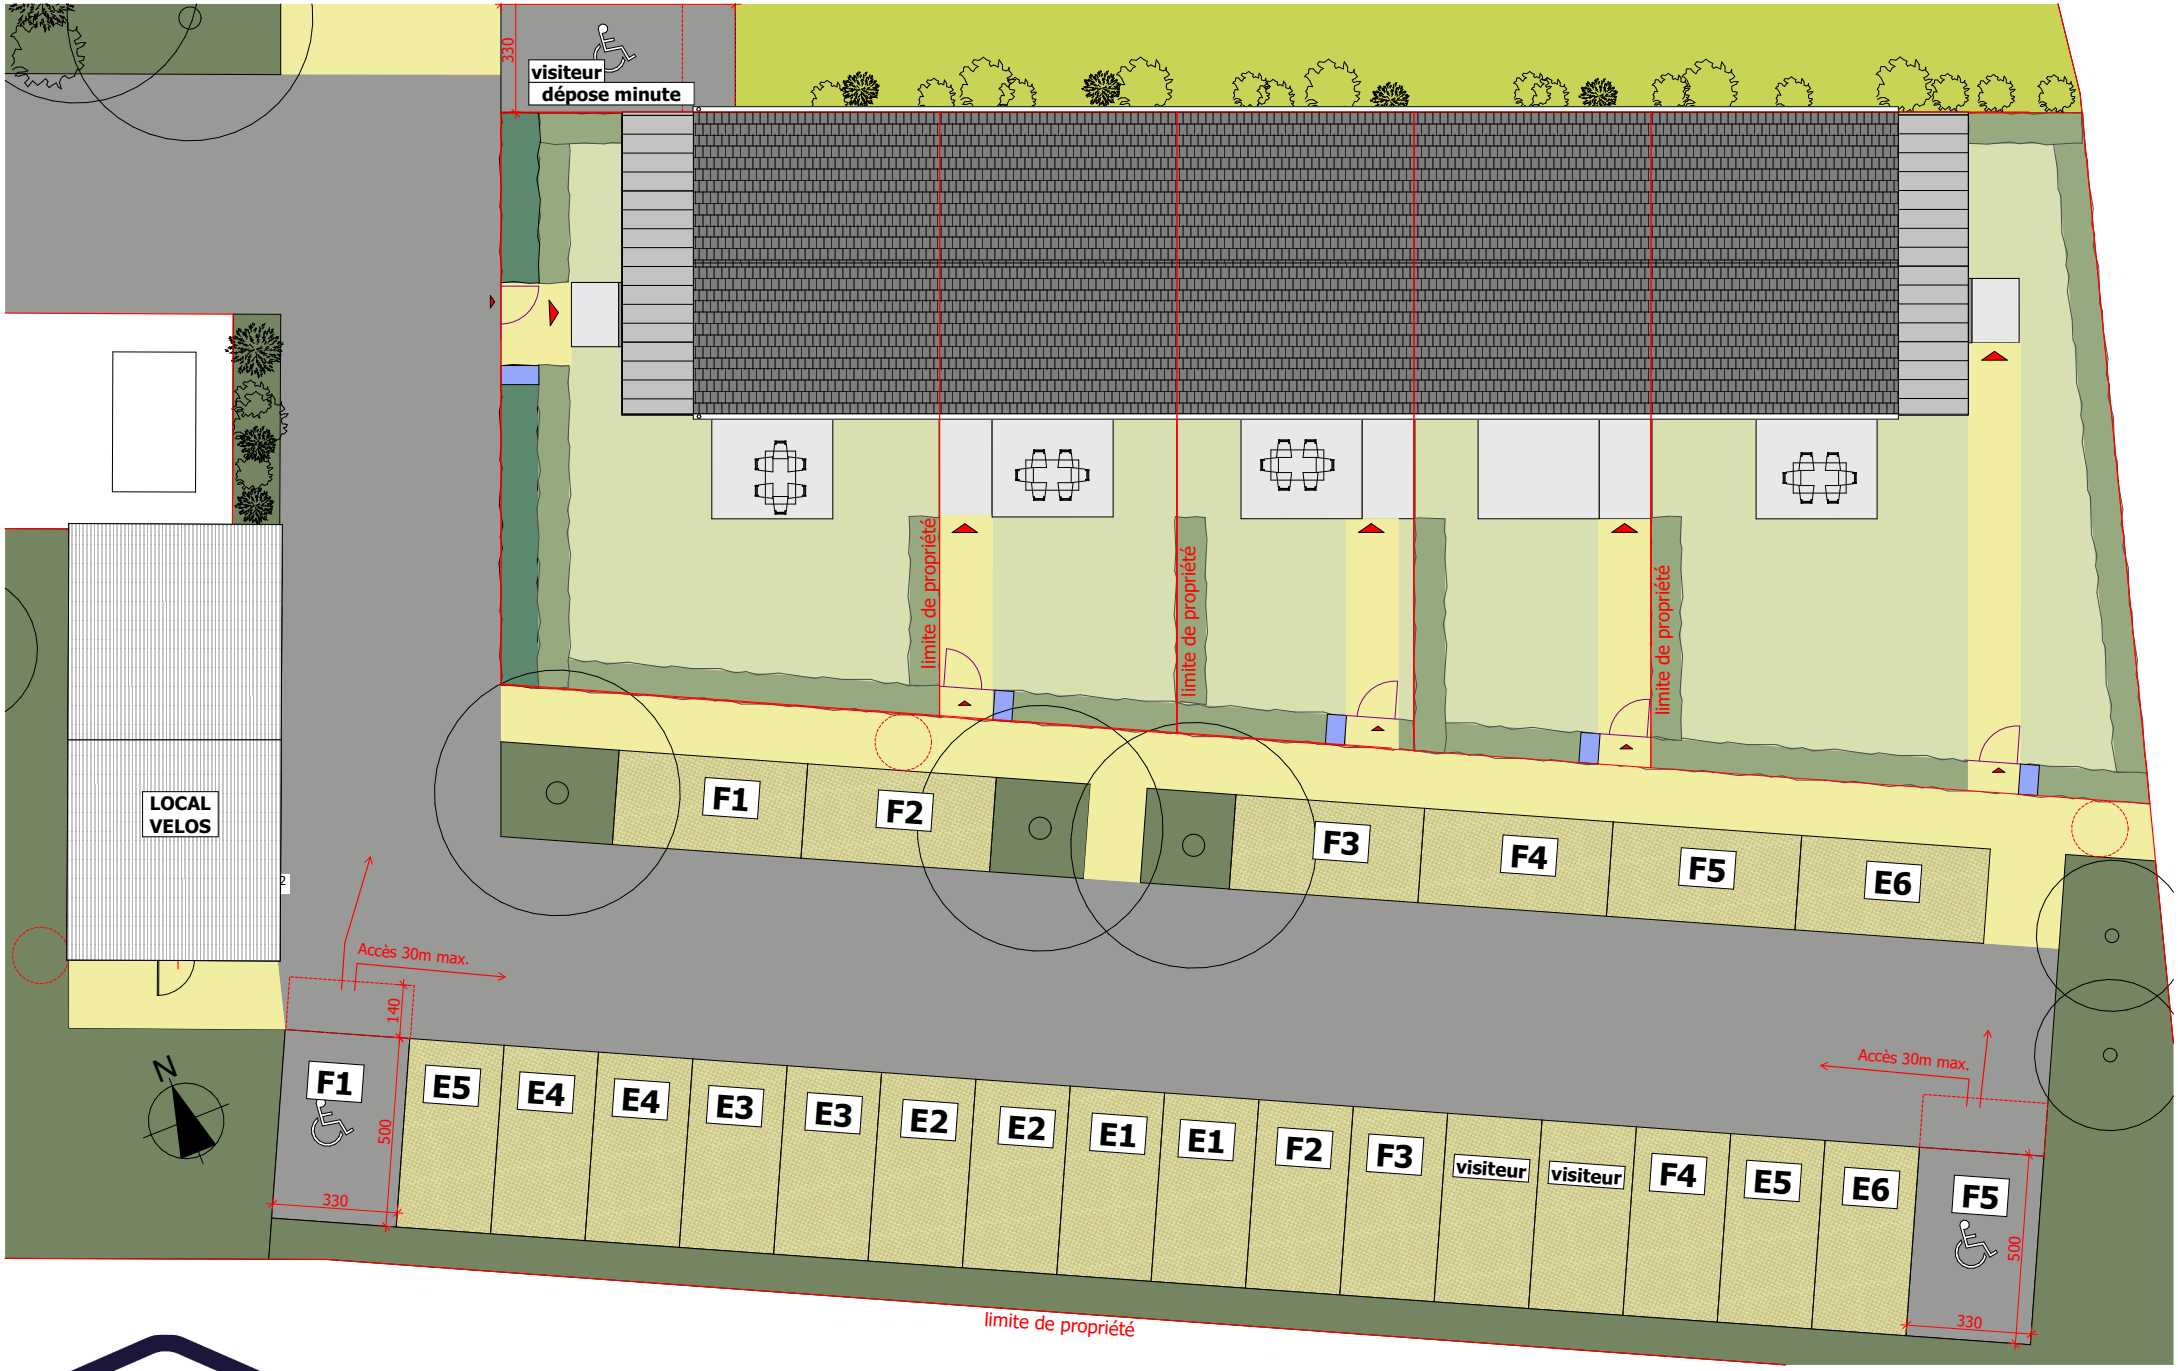

mfla

- Résidence VIBRATION -

Plan de localisation STATIONNEMENT par logement

BANDES E & F

10/09/2026

Ech. 1/200