Moulin Lambert - ML1b "Cadence"
ML1a "Tempo"

MAITRE D'OUVRAGE
10 Bd Charles Gautier - 44800 SAINT-HERBLAIN — Tél : 06 20 99 28 01 — acadoret@ghtcoop.fr

Loire Océan Métropole aménagement
AMENAGEUR
Ilot Jallais - Bât 02 - 7e étage - 34 rue du Pré-Gauchet - CS 93 521 - 44035 NANTES CEDEX 01 — Tél : 02 40 92 95 30 — c.melinand@splaloma.com

Devillers et associés
URBANISTE
10, Villa Nieuport - 75013 PARIS — Tél : 06 63 14 45 48 — pierre-emile.follacci@d-et-a.fr

MAITRISE D'OEUVRE

BARRE - LAMBOT
ARCHITECTES
3 rue Yves Boquien - 44000 NANTES — Tél : 02 40 20 41 22 — Barrelambot@me.com

NRAU
19 bvd Davout - 75020 PARIS — Tél : 01 71 97 36 04 — simon.godard@nrau.fr

SEVIN Paysages
PAYSAGISTE
7 rue Pierre Gaubert - 49000 ANGERS — Tél : 02 41 87 07 14 — g.sevin@gspaysages.fr

BUREAUX D'ETUDES
BET structure
14 D rue du Patis Tatelin - 35700 RENNES — Tél : 02 99 83 50 41 - 06 09 72 80 21 — jfleblanc@ouest-structure.com

BET fluides
12 chemin du Vigneau 44800 SAINT-HERBLAIN — Tél : 02 40 86 06 01 - 06 69 62 30 83 — baptiste.landry@solab.tech

SUD VRD
BET VRD
36 rue Barjot - 49300 CHOLET

Economiste
2 place Albert Einstein - 85300 CHALLANS — Tél : 02 51 49 26 36 - 06 23 41 15 07 — olivier.drouet@cdr.eco

BUREAUX DE CONTROLE
1 rue Coutelier - 44800 SAINT-HERBLAIN — Tél : 02 40 38 80 10 - 06 80 33 57 71 — murielle.goujon@apave.com

SPS — arnaud.thevenon@apave.com

OPC
1 rue Henri Becquerel - 85300 CHALLANS — Tél : 02 51 11 05 56 - 06 24 58 38 48 — maxime.parou@inteco.cdr.eco

PRO

ind	dates	modification
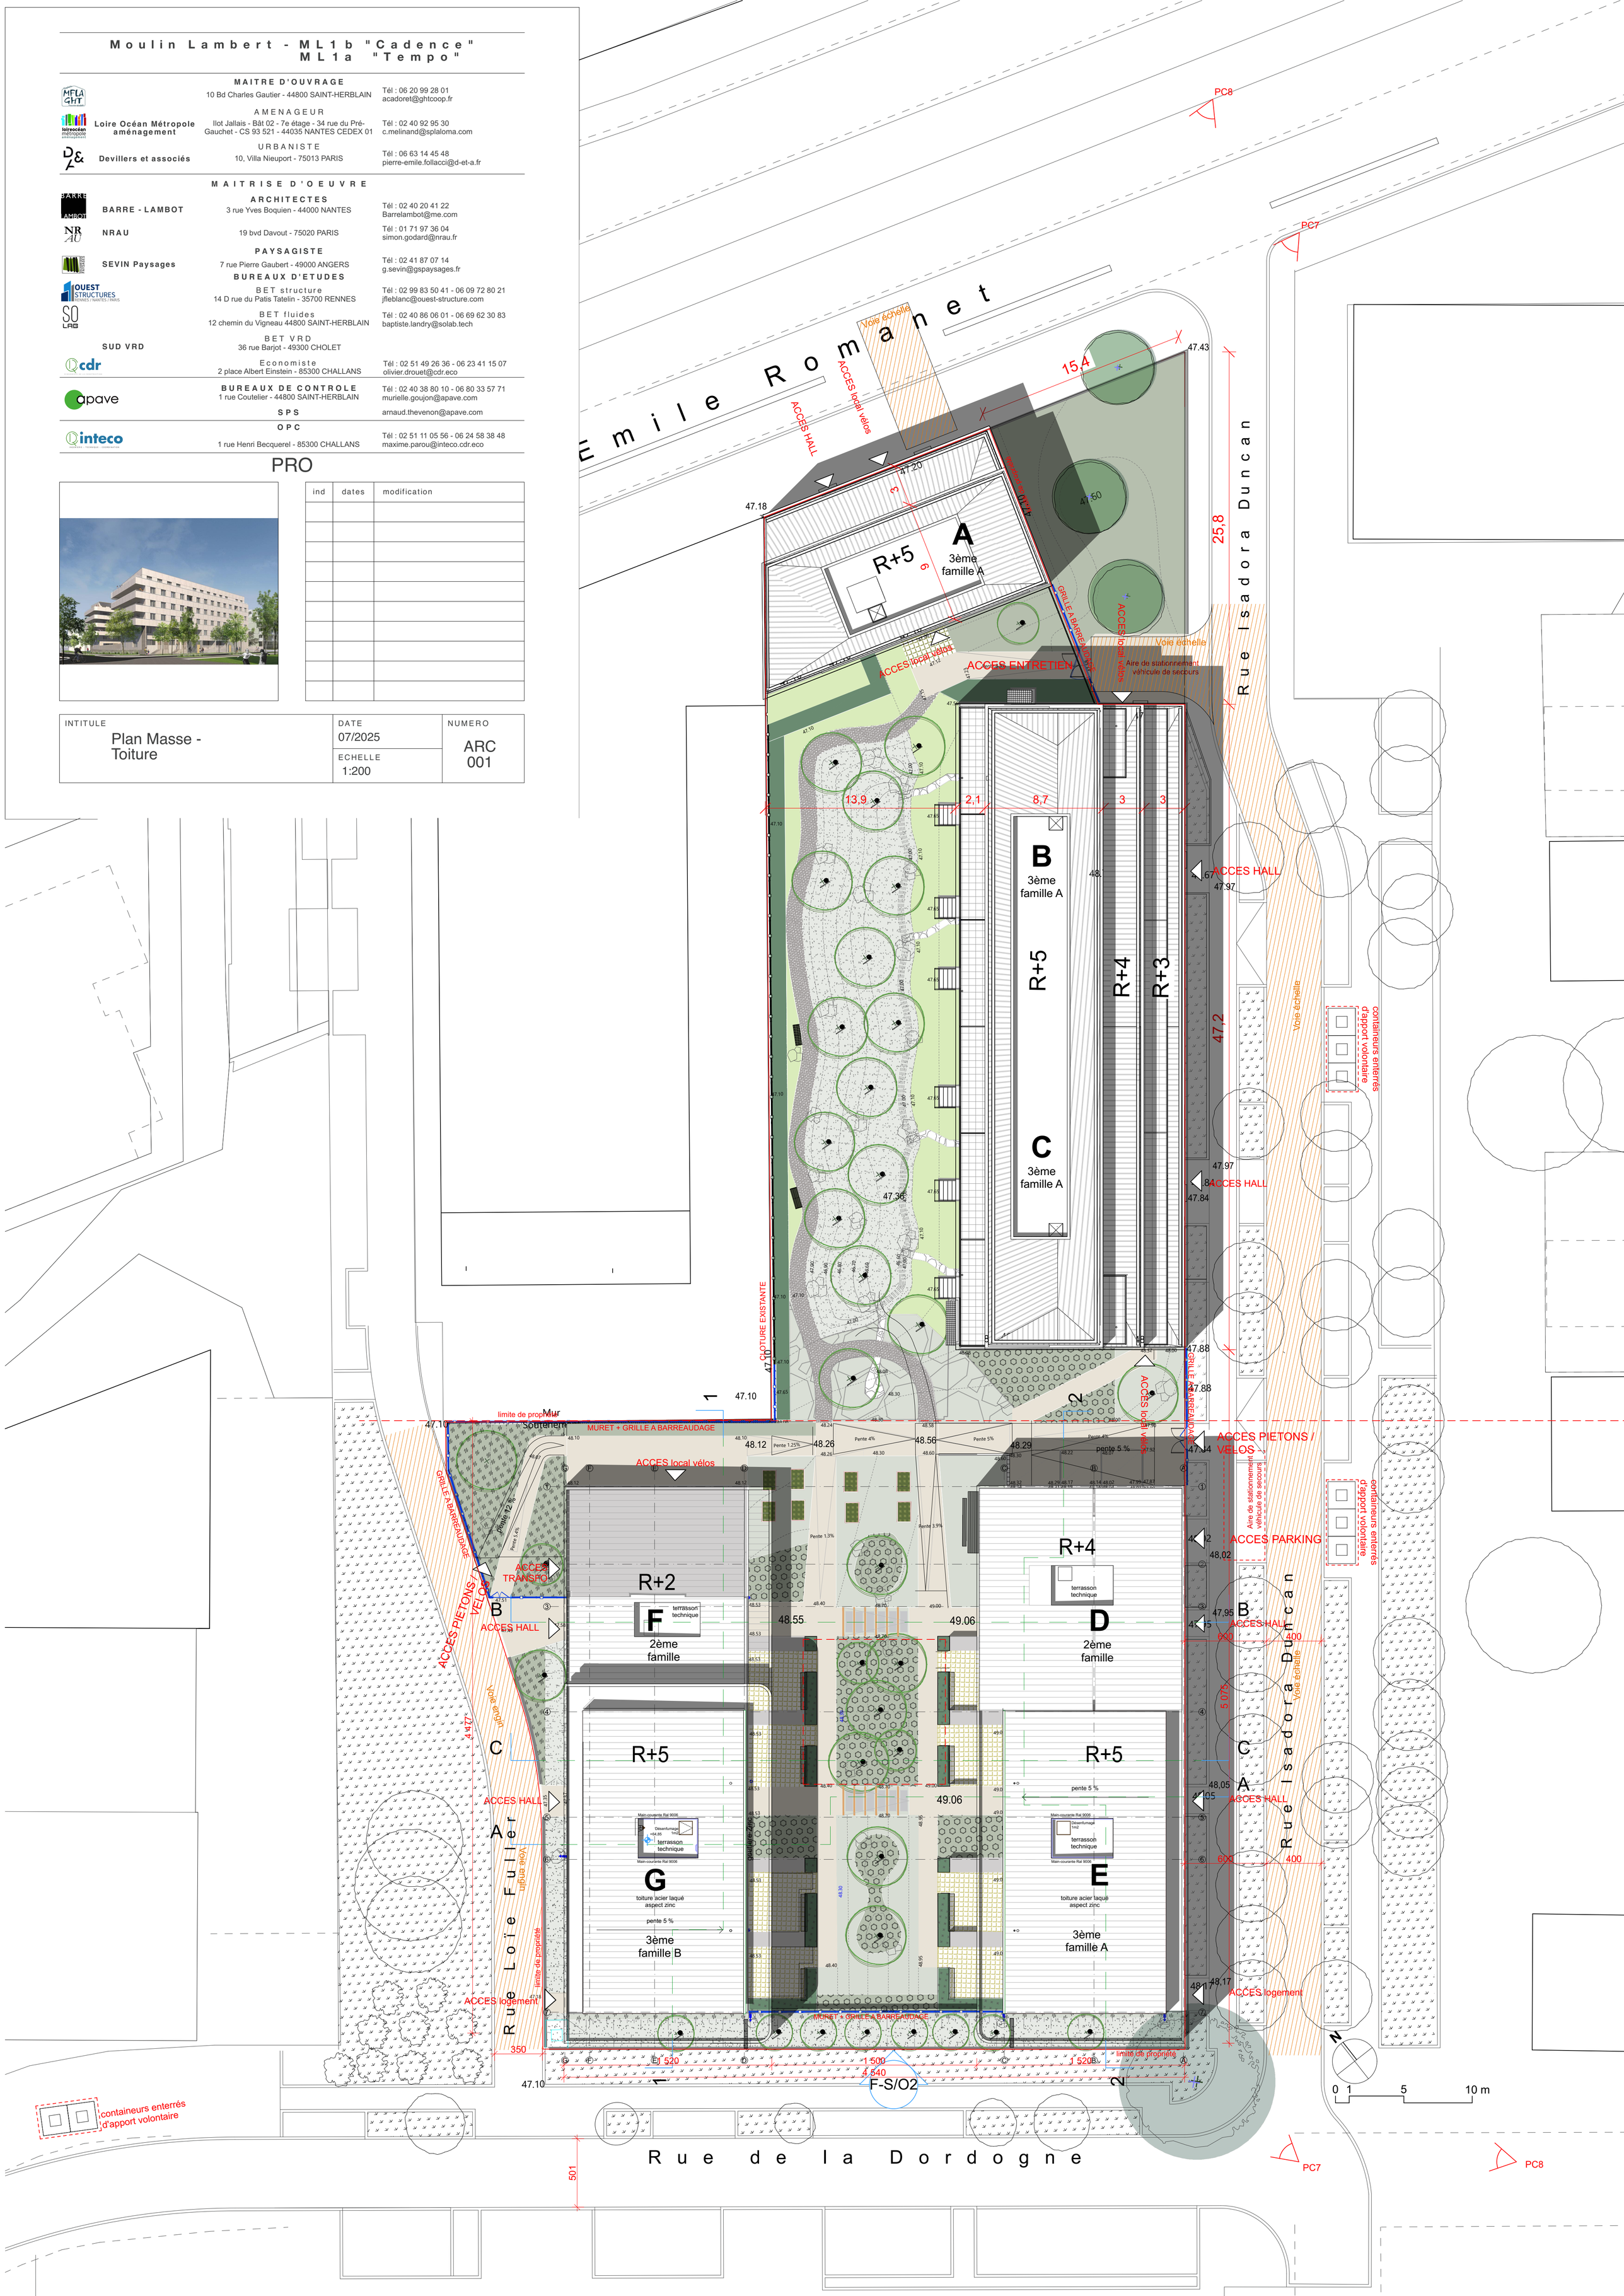
INTITULE	DATE	NUMERO
Plan Masse - Toiture	07/2025	ARC 001
	ECHELLE 1:200