DOSSIER OPTIMISATION 04/24

ZAC de la Maisonneuve – Ilot C6
GUÉRANDE

Plan des stationnements
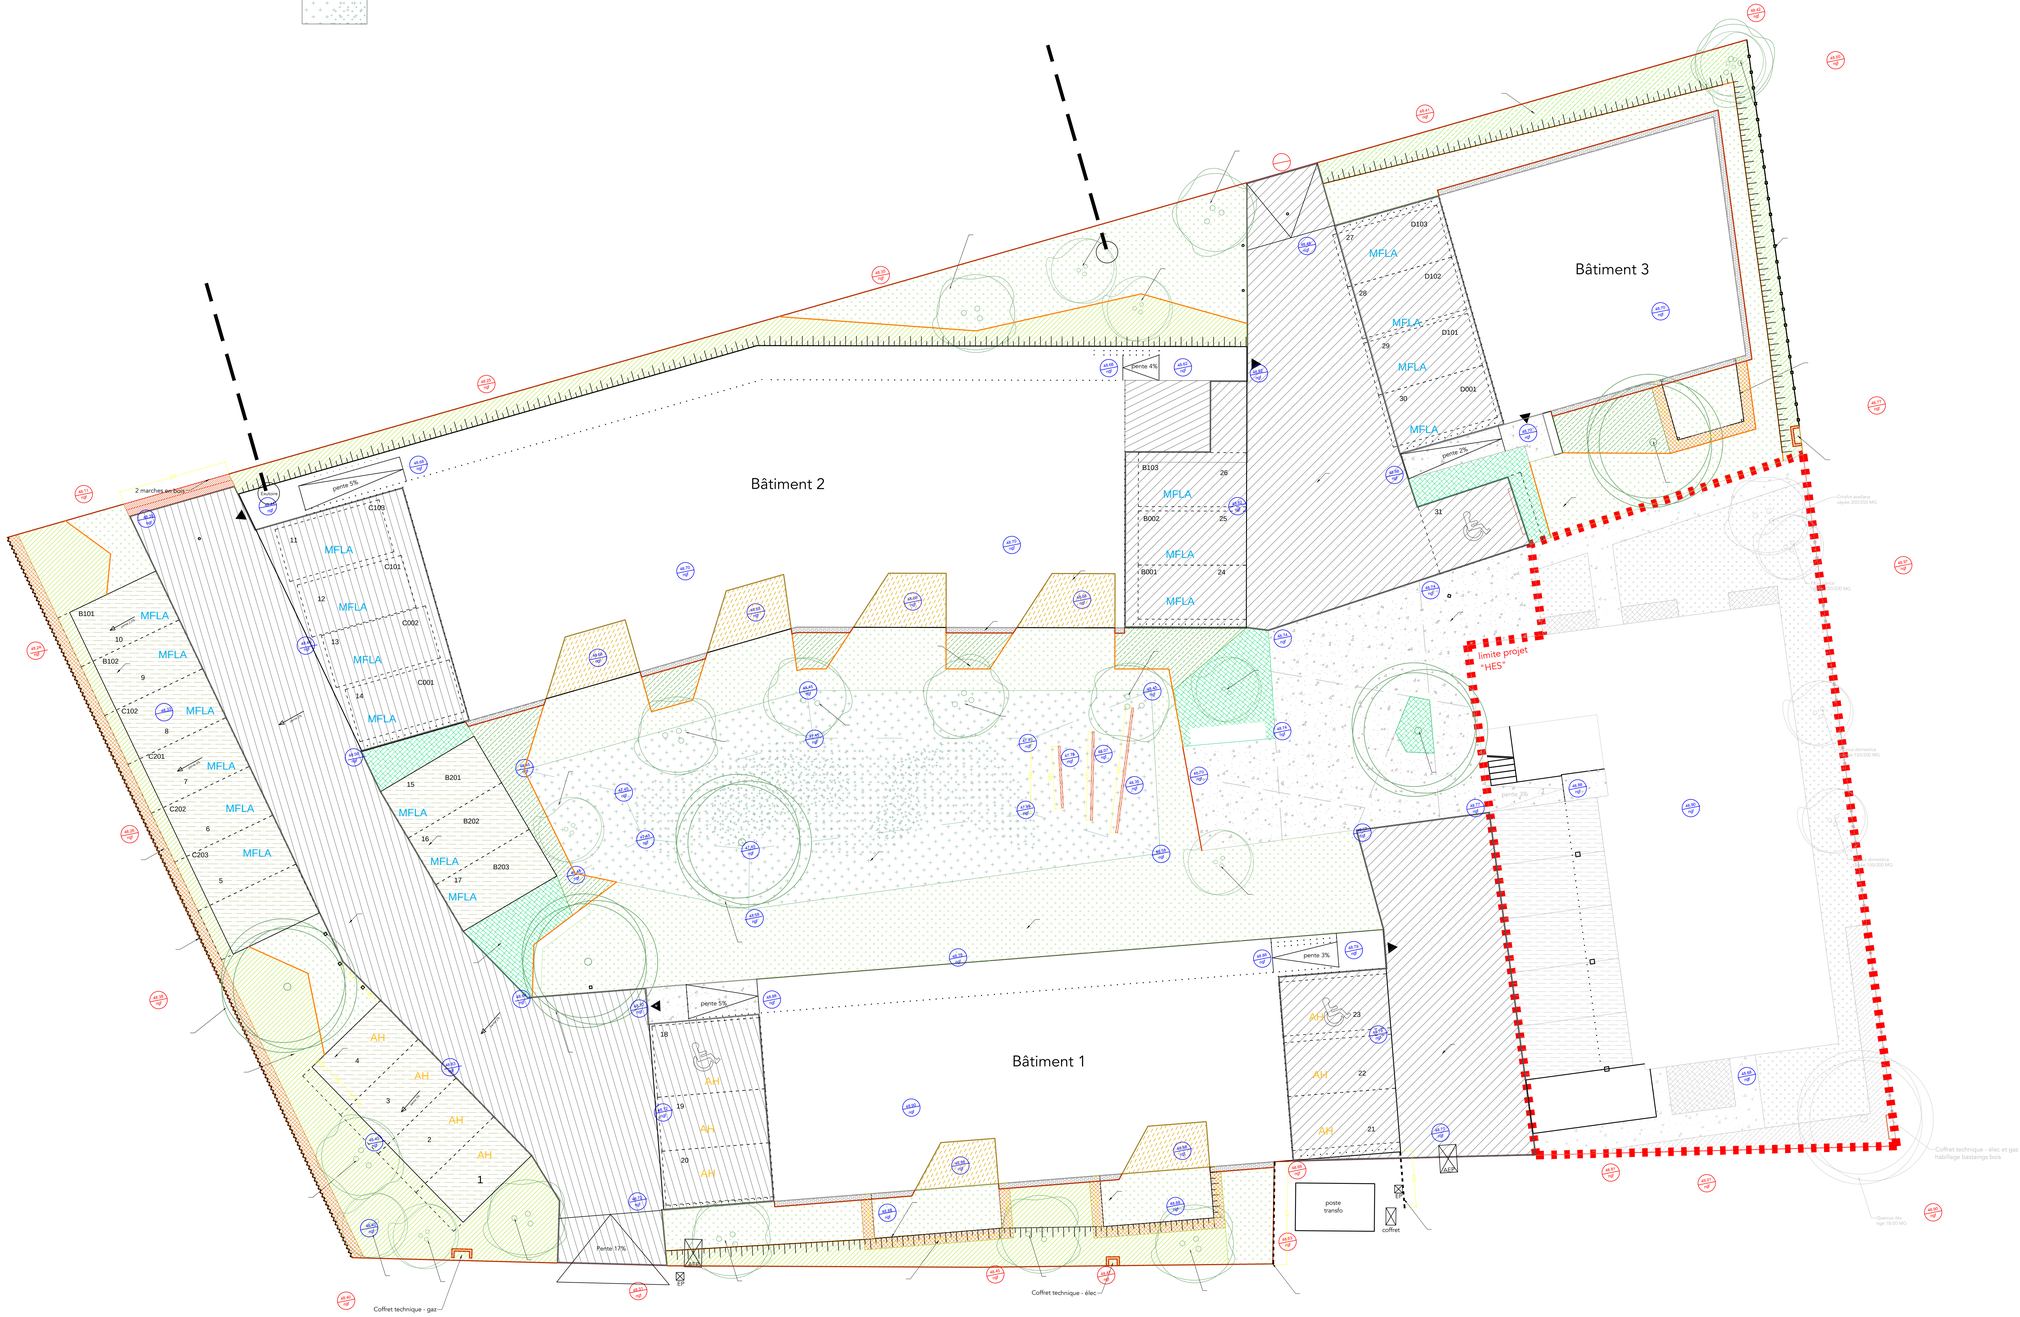
	MAITRISE D'OUVRAGE	MAITRISE D'OEUVRE
	Atlantique Habitations	**Architectes mandataires** Faro, architecture & urbanisme 22 Rue de Coulmiers, 44000 Nantes
	MFLA GHT