

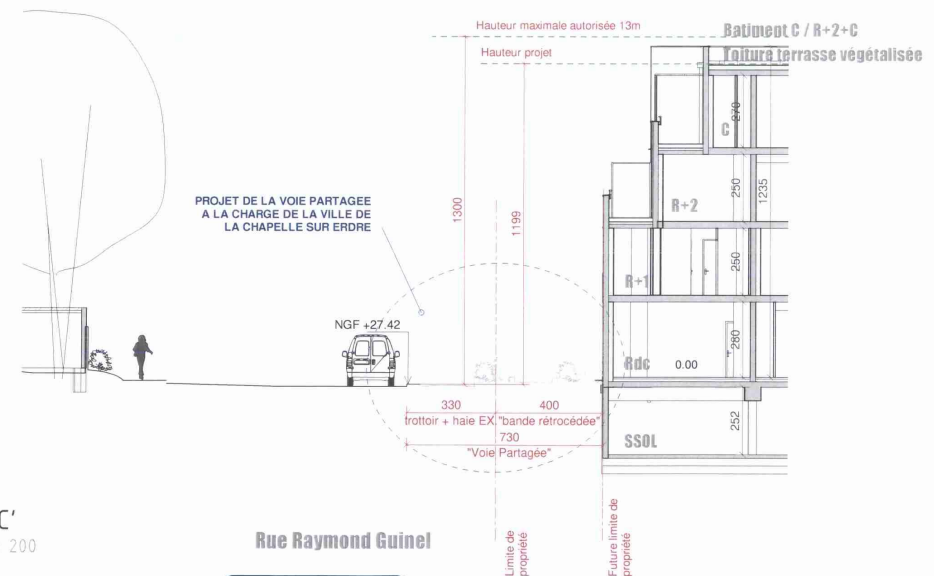
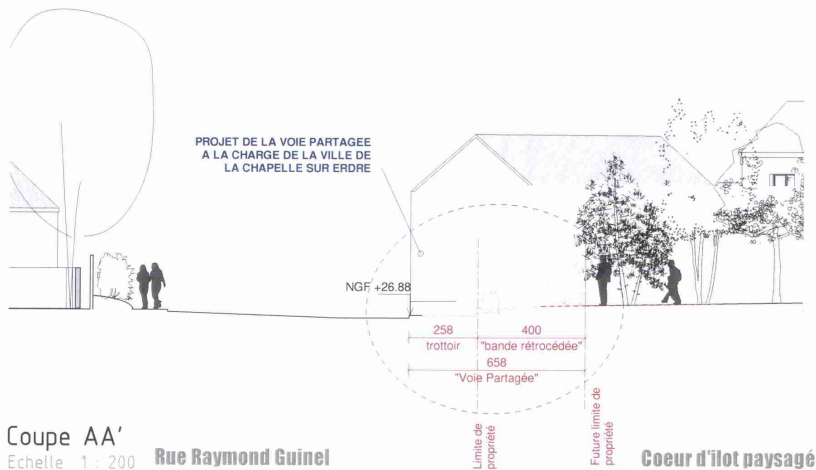
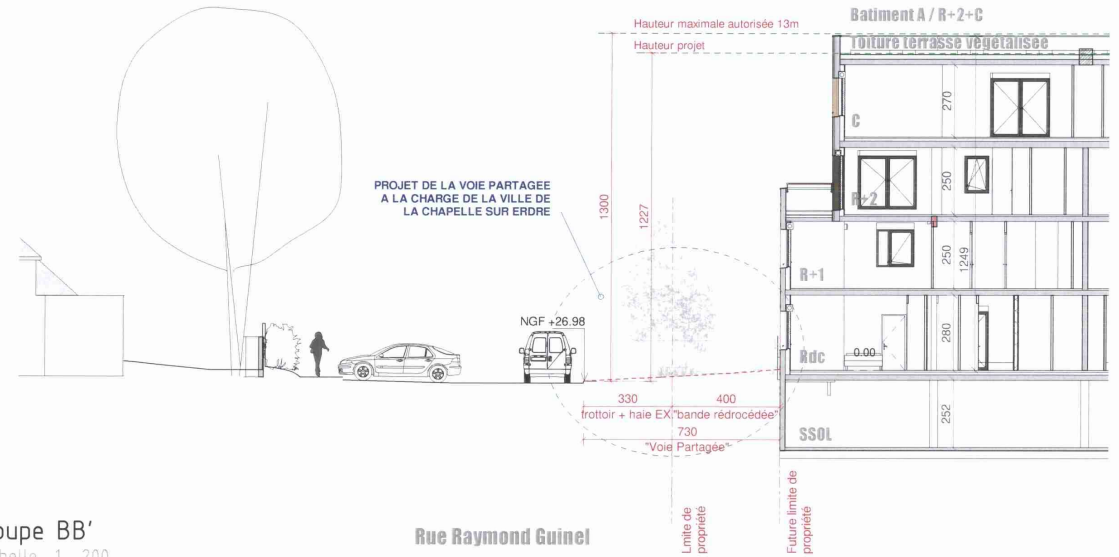
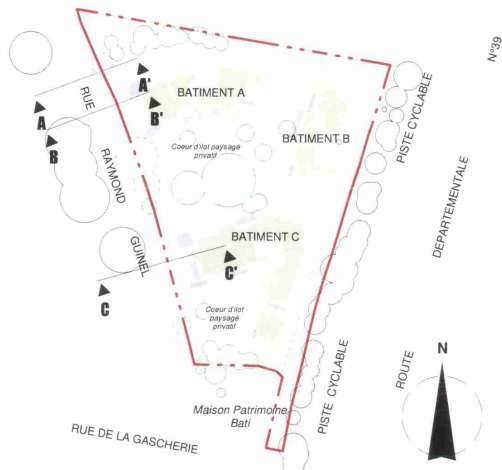


COUPES DU TERRAIN ET DE LA CONSTRUCTION


INTENTIONS TRAITEMENT FACADE / VOIE PARTAGEE

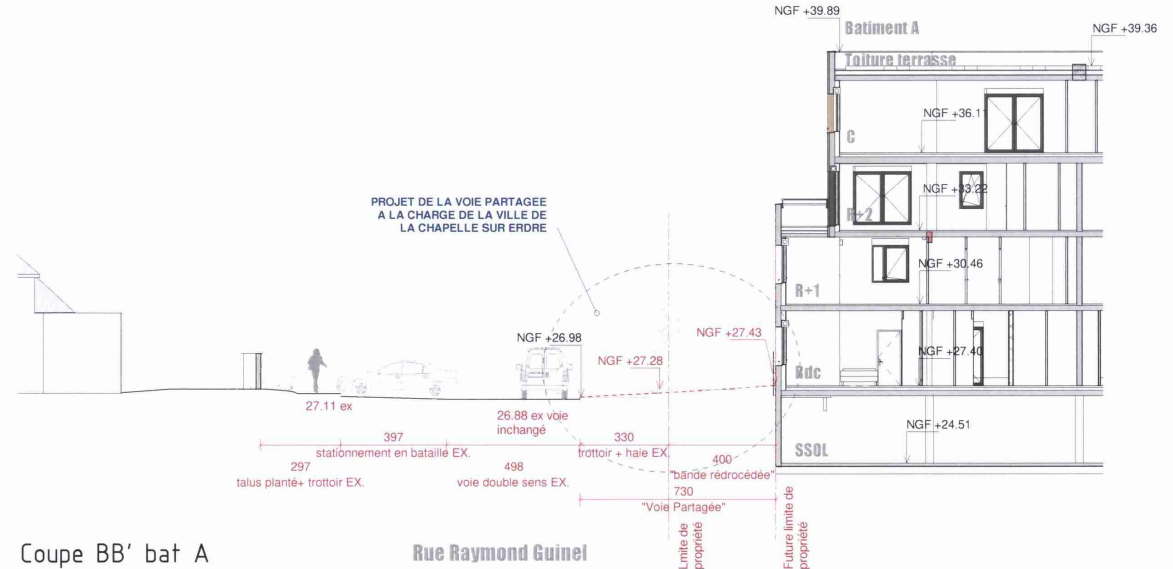


COUPES DU TERRAIN ET DE LA CONSTRUCTION INTENTIONS TRAITEMENT FACADE / VOIE PARTAGEE

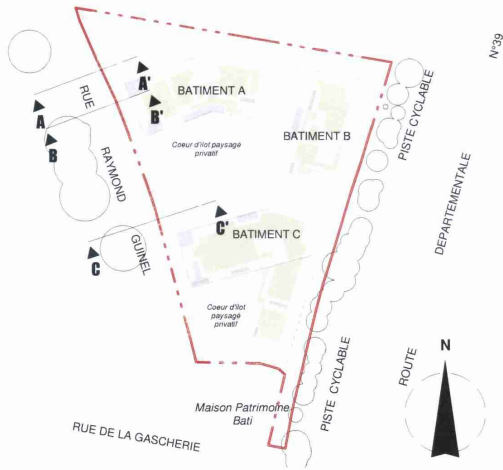

Coupe BB' bat A
Echelle 1 : 200


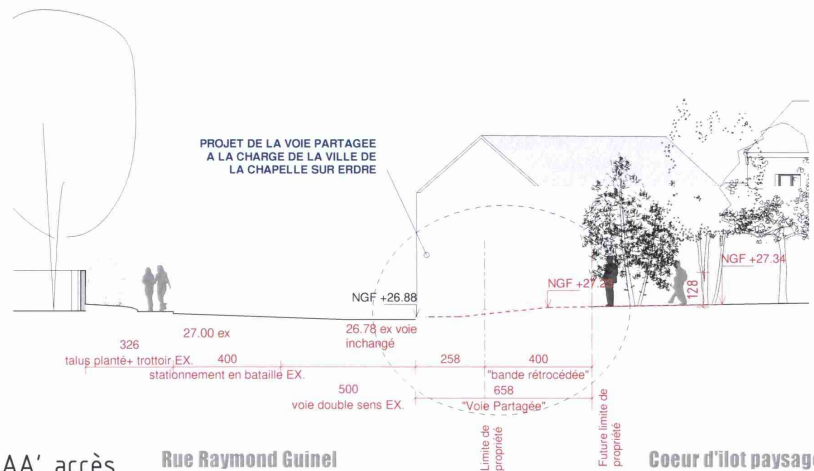


Coupe AA' accès
Echelle 1 : 200

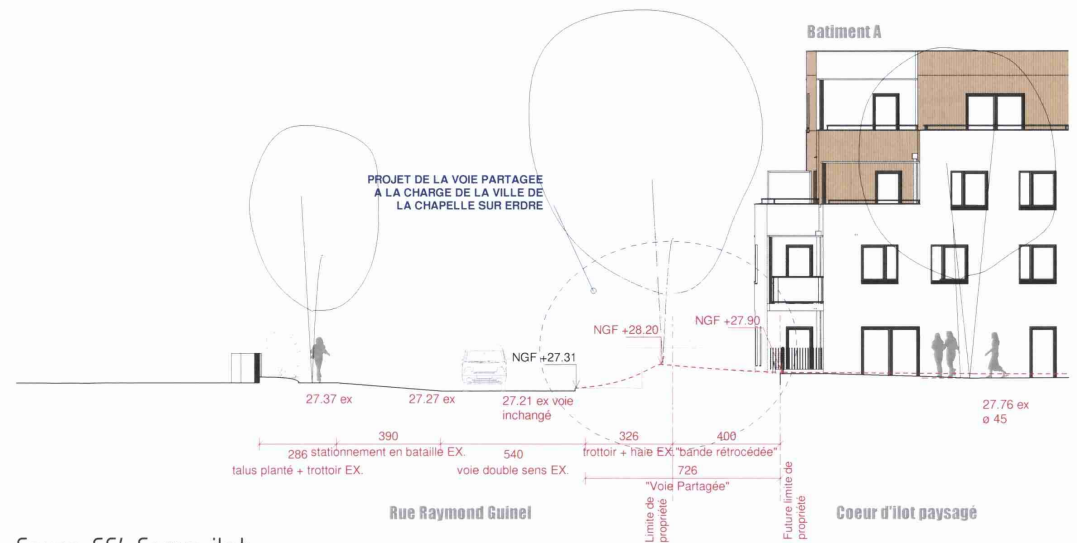


Coupe CC' Coeur ilot
Echelle 1 : 200

COUPES DU TERRAIN ET DE LA CONSTRUCTION INTENTIONS TRAITEMENT FACADE / VOIE PARTAGEE

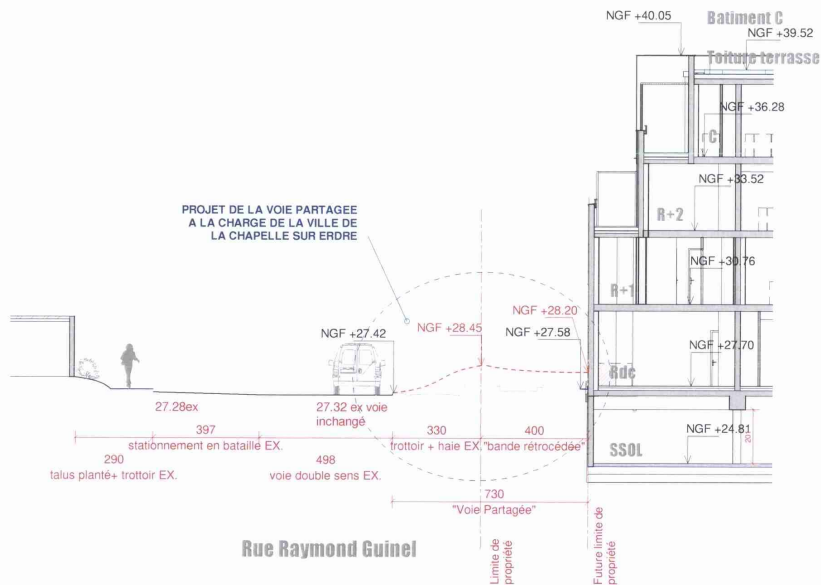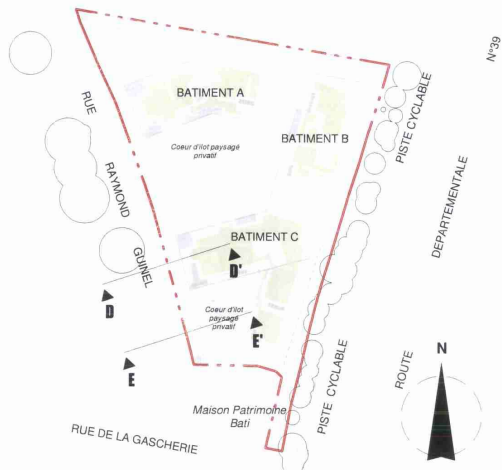


Coupe DD' bat C
Echelle 1 : 200

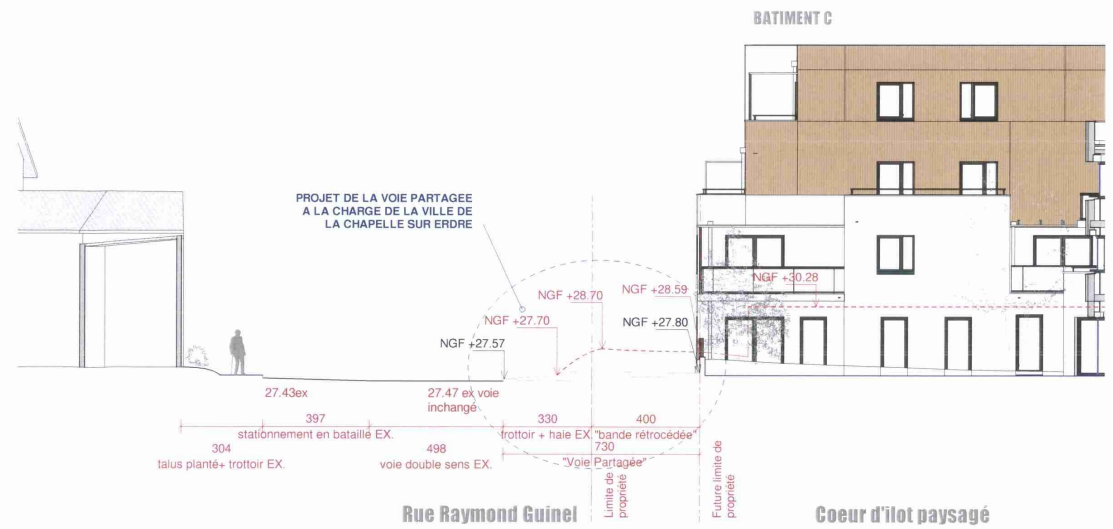


Coupe EE' bat C Coeur ilot
Echelle 1 : 200

COUPES DU TERRAIN ET DE LA CONSTRUCTION

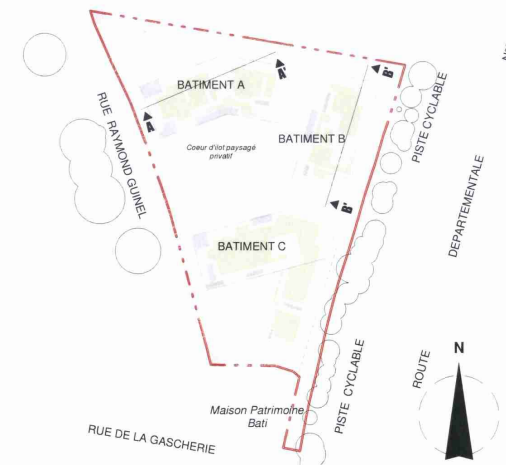

BAT A - Longitudinale
Echelle 1 : 200

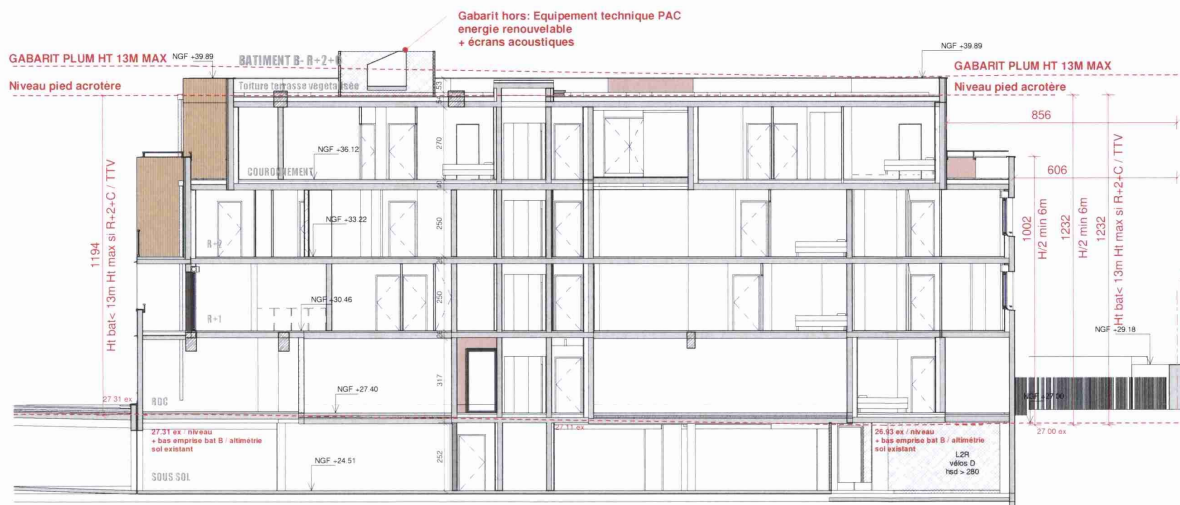



BAT B - Longitudinale
Echelle 1 : 200

OAP Rue de Sucé

COUPES DU TERRAIN ET DE LA CONSTRUCTION

PC03-B2

Comme indiqué

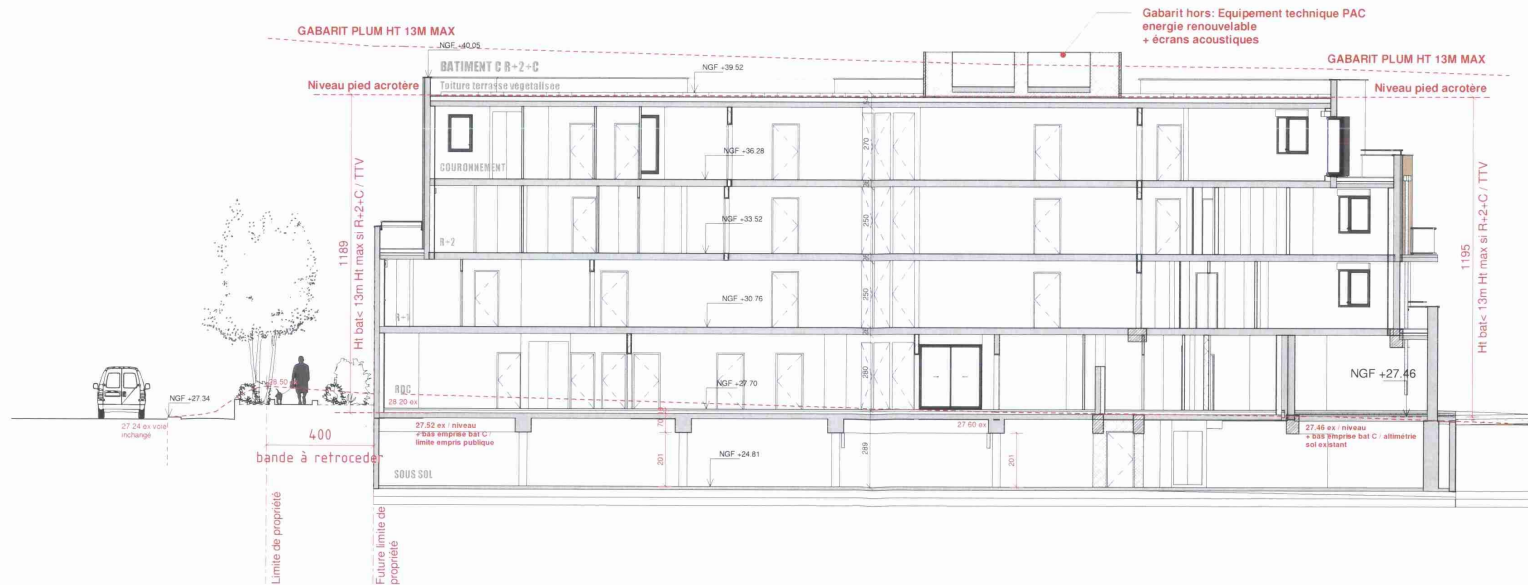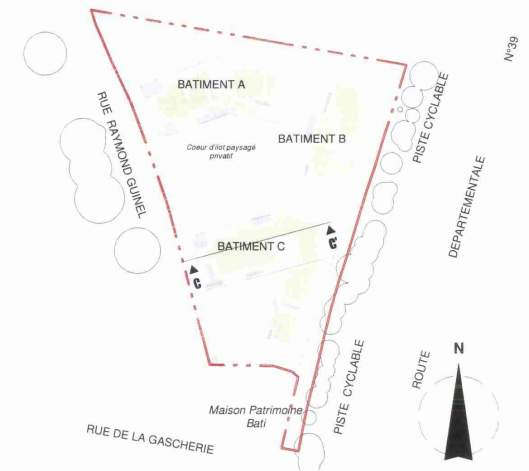

BAT C - Longitudinale
Echelle 1 : 200

Mai 2023


2103-GASH

BATI-NANTES
BÂTISSEURS D'AVENIR

cdc habitat

BEN
ARCHITECTURE

PLAN DES FACADES BAT A

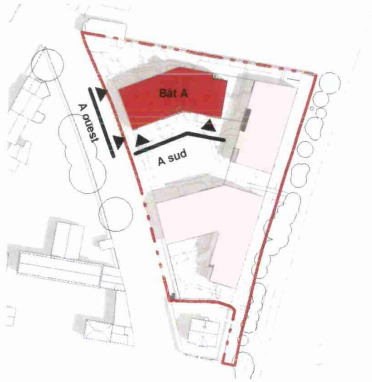

Repérage Bât A.2



Façade A sud

Echelle 1 : 200




Façade A Ouest

Echelle 1 : 200

Légende des matériaux	
1	Béton - peinture ton blanc
2	Béton matricé - peinture ton blanc
3	Bardage bois traité à claire voie - ton naturel
4	Menuiseries pvc plaxé - ton gris - vitrage transparent
5	Menuiseries pvc plaxé - ton gris - vitrage translucide
6	Menuiseries alu - ton gris - vitrage transparent
7	Porte métallique - ton gris
8	Porte métallique - ton blanc
9	Pare vue translucide - métallerie ton gris
10	Garde-corps vitrage transparent - métallerie ton gris
11	Garde-corps métallique lisse sur écuyer - ton gris
12	Brises-soleil métalliques - ton gris
13	Barreaudages métalliques - ton gris
14	Ecrans acoustiques bardage métallique perforé - ton gris

PLAN DES FACADES BAT A

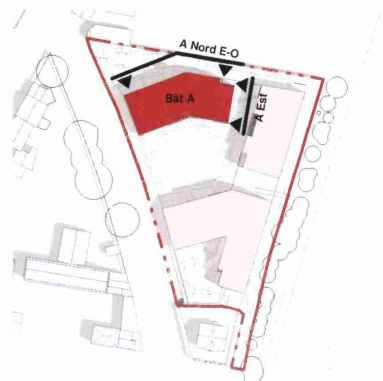

Repérage Bât A

Légende des matériaux

1	Béton - peinture ton blanc
2	Béton matricé - peinture ton blanc
3	Bardage bois traité à claire voie - ton naturel
4	Menuiseries pvc plaxé - ton gris - vitrage transparent
5	Menuiseries pvc plaxé - ton gris - vitrage translucide
6	Menuiseries alu - ton gris - vitrage transparent
7	Porte métallique - ton gris
8	Porte métallique - ton blanc
9	Pare vue translucide - métallerie ton gris
10	Garde-corps vitrage transparent - métallerie ton gris
11	Garde-corps métallique lisse sur écuyer - ton gris
12	Brises-soleil métalliques - ton gris
13	Barreaudages métalliques - ton gris
14	Ecrans acoustiques bardage métallique perforé - ton gris



Façade A Est
Echelle 1 : 200



Façade A Nord E-O
Echelle 1 : 200