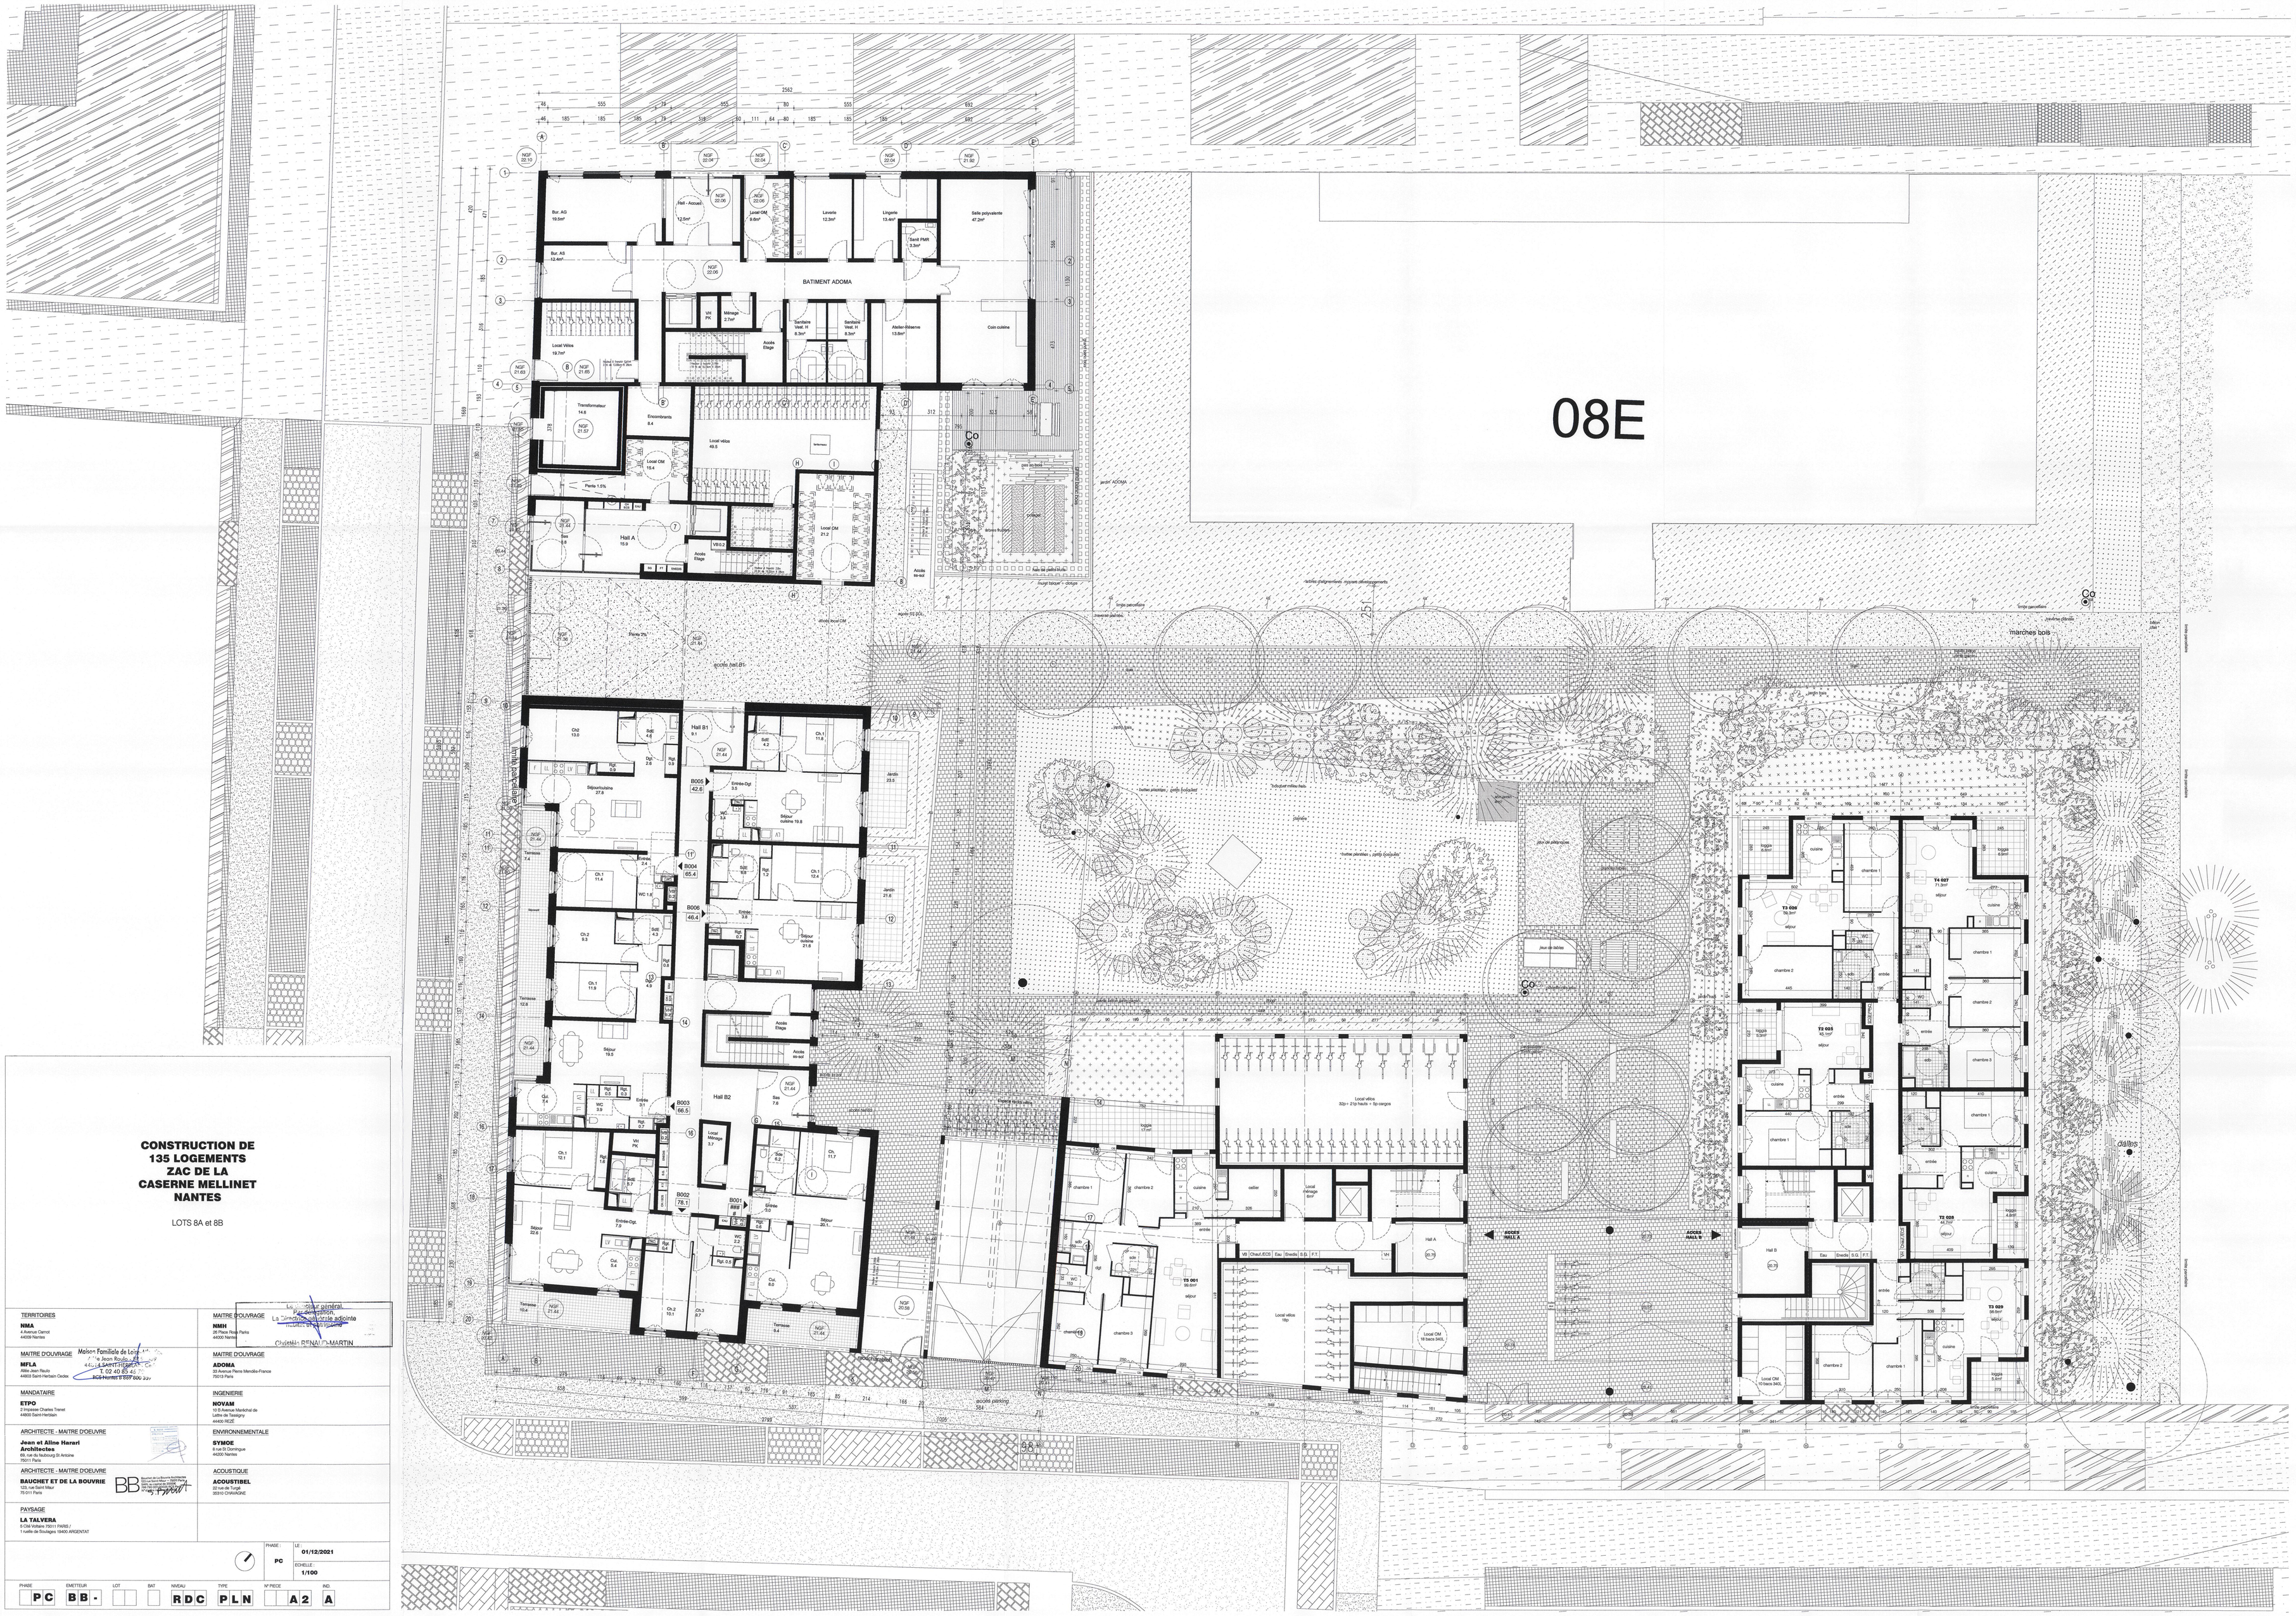
08E
BATIMENT ADOMA
Hall A
Hall B1
Hall B2
Hall B
Hall A
Local vélos
Local OM
Local vélos
Local OM
Local vélos
Local OM