


- | | |
|---|-------------------|
|  | LOCAUX D'ACTIVITE |
|  | CRECHE |
|  | LOGEMENTS PLAI |
|  | LOGEMENTS PLUS |
|  | LOGEMENTS BRS |
|  | LOGEMENTS LIBRES |
|  | LOGEMENTS LIBRES |

NIVEAU	CAGE
RDC	A1/A2/A3/A4


DES MODIFICATIONS SONT SUSCEPTIBLES D'ETRE APPORTEES A CE PLAN EN FONCTION DES NECESSITES TECHNIQUES OU REGLEMENTAIRES DE LA REALISATION, TANT EN CE QUI CONCERNE LES DIMENSIONS LIBRES, QUE L'EQUIPEMENT. LES SURFACES, LES HAUTEURS SOUS PLAFOND AINSI QUE LES HAUTEURS DES SEUILS OU D'ALLEGES INDIQUEES SONT APPROXIMATIVES. LES RETOMBEES, SOFFITES, FAUX-PLAFONDS, TRAPPES DE VISITES, AINSI QUE L'EMPLACEMENT DES DESCENTES D'EAUX PLUVIALES, DES EQUIPEMENTS SANITAIRES NE SONT PAS TOUS FIGURES OU LE SONT A TITRE INDICATIF.

ELOGIA

Ilot 5A - Zac Mellinet, Nantes

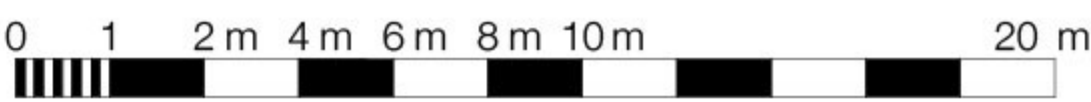

- LOCAUX D'ACTIVITE
- CRECHE
- LOGEMENTS PLAI
- LOGEMENTS PLUS
- LOGEMENTS BRS
- LOGEMENTS LIBRES
- LOGEMENTS LIBRES

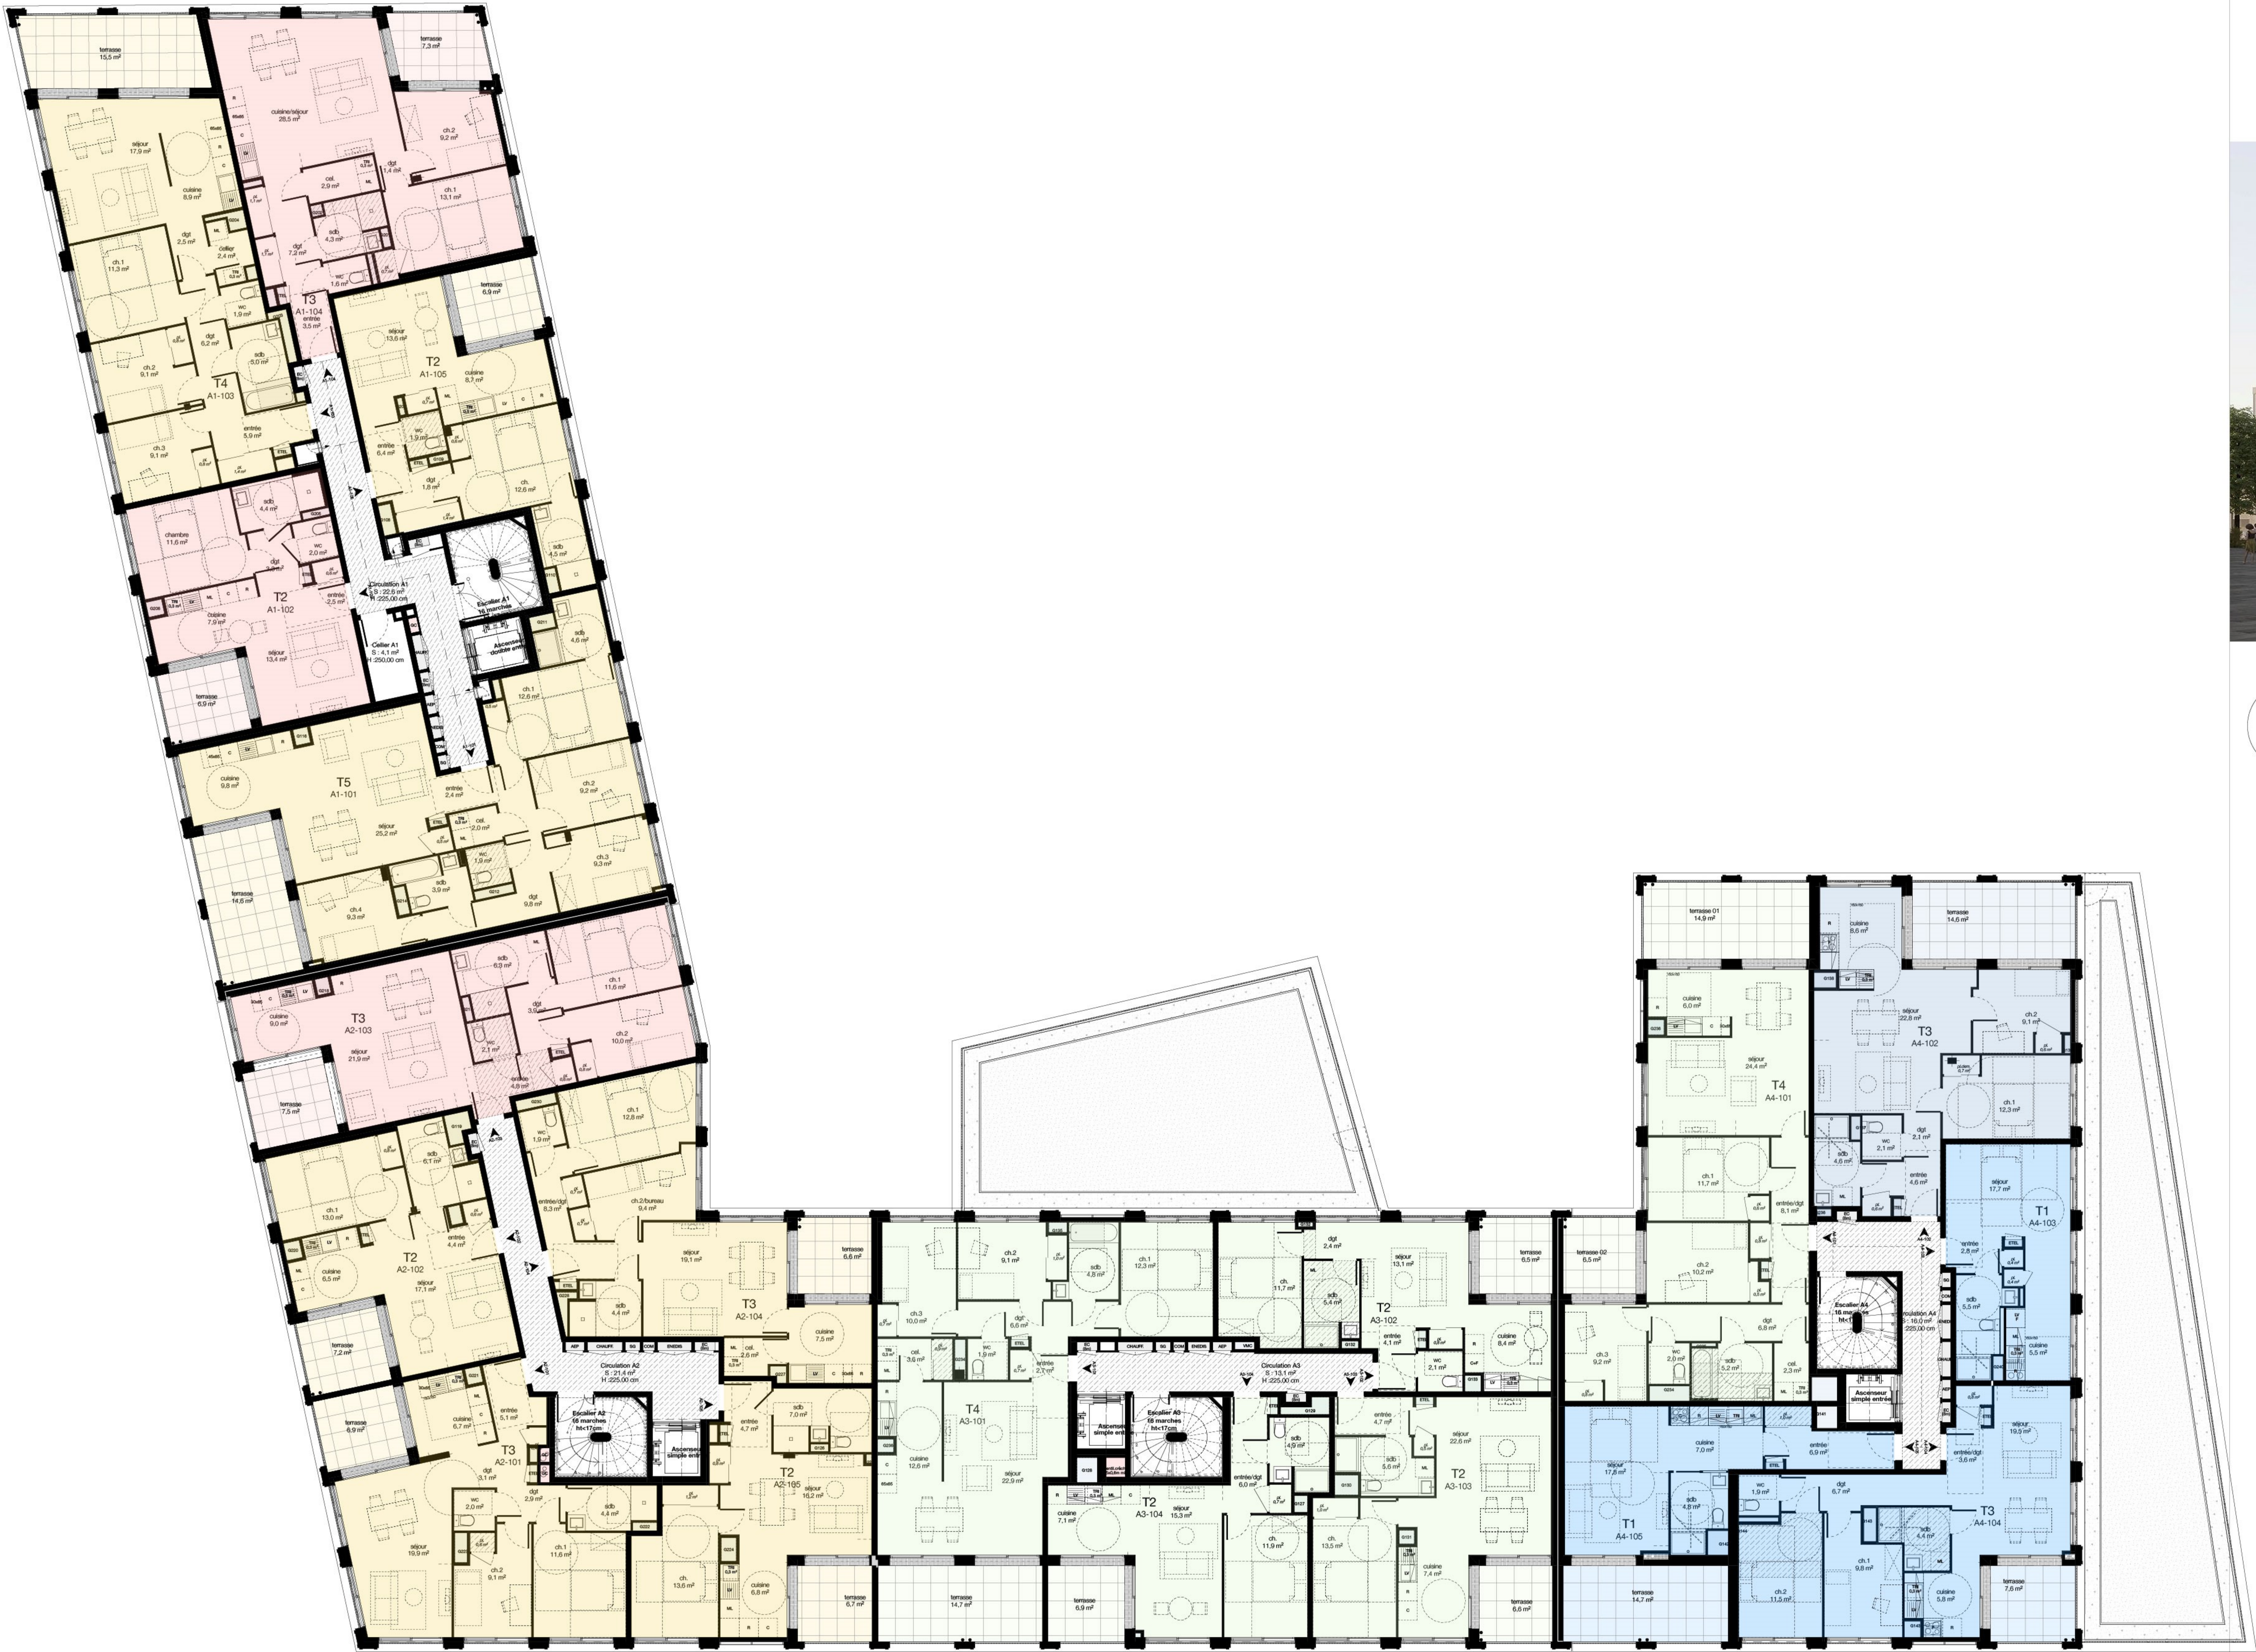

DES MODIFICATIONS SONT SUSCEPTIBLES D'ETRE APORTEES A CE PLAN EN FONCTION DES NECESSITES TECHNIQUES OU REGLEMENTAIRES DE LA REALISATION, TANT EN CE QUI CONCERNE LES DIMENSIONS LIBRES, QUE L'EQUIPEMENT. LES SURFACES, LES HAUTEURS SOUS PLAFOND AINSI QUE LES HAUTEURS DES SEUILS OU D'ALLEGES INDIQUEES SONT APPROXIMATIVES. LES RETOMBEEES, SOFFITES, FAUX-PLAFONDS, TRAPPES DE VISITES, AINSI QUE L'EMPLACEMENT DES DESCENTES D'EAUX PLUVIALES, DES EQUIPEMENTS SANITAIRES NE SONT PAS TOUS FIGURES OU LE SONT A TITRE INDICATIF.

NIVEAU	CAGE
R+1	A1/A2/A3/A4

ELOGIA

Ilot 5A - Zac Mellinet, Nantes



0 1 2 m 4 m 6 m 8 m 10 m 20 m

- LOCAUX D'ACTIVITE
- CRECHE
- LOGEMENTS PLAI
- LOGEMENTS PLUS
- LOGEMENTS BRS
- LOGEMENTS LIBRES
- LOGEMENTS LIBRES



DES MODIFICATIONS SONT SUSCEPTIBLES D'ETRE APORTEES A CE PLAN EN FONCTION DES NECESSITES TECHNIQUES OU REGLEMENTAIRES DE LA REALISATION, TANT EN CE QUI CONCERNE LES DIMENSIONS LIBRES, QUE L'EQUIPEMENT. LES SURFACES, LES HAUTEURS SOUS PLAFOND AINSI QUE LES HAUTEURS DES SEUILS OU D'ALLEGES INDIQUEES SONT APPROXIMATIVES. LES RETOMBEEES, SOFFITES, FAUX-PLAFONDS, TRAPPES DE VISITES, AINSI QUE L'EMPLACEMENT DES DESCENTES D'EAUX PLUVIALES, DES EQUIPEMENTS SANITAIRES NE SONT PAS TOUS FIGURES OU LE SONT A TITRE INDICATIF.

NIVEAU	CAGE
R+2	A1/A2/A3/A4

ELOGIA

Ilot 5A - Zac Mellinet, Nantes



0 1 2 m 4 m 6 m 8 m 10 m 20 m

- LOCAUX D'ACTIVITE
- CRECHE
- LOGEMENTS PLAI
- LOGEMENTS PLUS
- LOGEMENTS BRS
- LOGEMENTS LIBRES
- LOGEMENTS LIBRES




DES MODIFICATIONS SONT SUSCEPTIBLES D'ETRE APPORTEES A CE PLAN EN FONCTION DES NECESSITES TECHNIQUES OU REGLEMENTAIRES DE LA REALISATION, TANT EN CE QUI CONCERNE LES DIMENSIONS LIBRES, QUE L'EQUIPEMENT. LES SURFACES, LES HAUTEURS SOUS PLAFOND AINSI QUE LES HAUTEURS DES SEUILS OU D'ALLEGES INDIQUEES SONT APPROXIMATIVES. LES RETOMBÉES, SOFFITES, FAUX-PLAFONDS, TRAPPES DE VISITES, AINSI QUE L'EMPLACEMENT DES DESCENTES D'EAUX PLUVIALES, DES EQUIPEMENTS SANITAIRES NE SONT PAS TOUS FIGURES OU LE SONT A TITRE INDICATIF.



NIVEAU	CAGE
R+3	A1/A2/A3/A4

ELOGIA

Ilot 5A - Zac Mellinet, Nantes

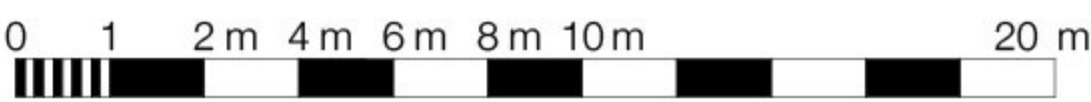

- LOCAUX D'ACTIVITE
- CRECHE
- LOGEMENTS PLAI
- LOGEMENTS PLUS
- LOGEMENTS BRS
- LOGEMENTS LIBRES
- LOGEMENTS LIBRES

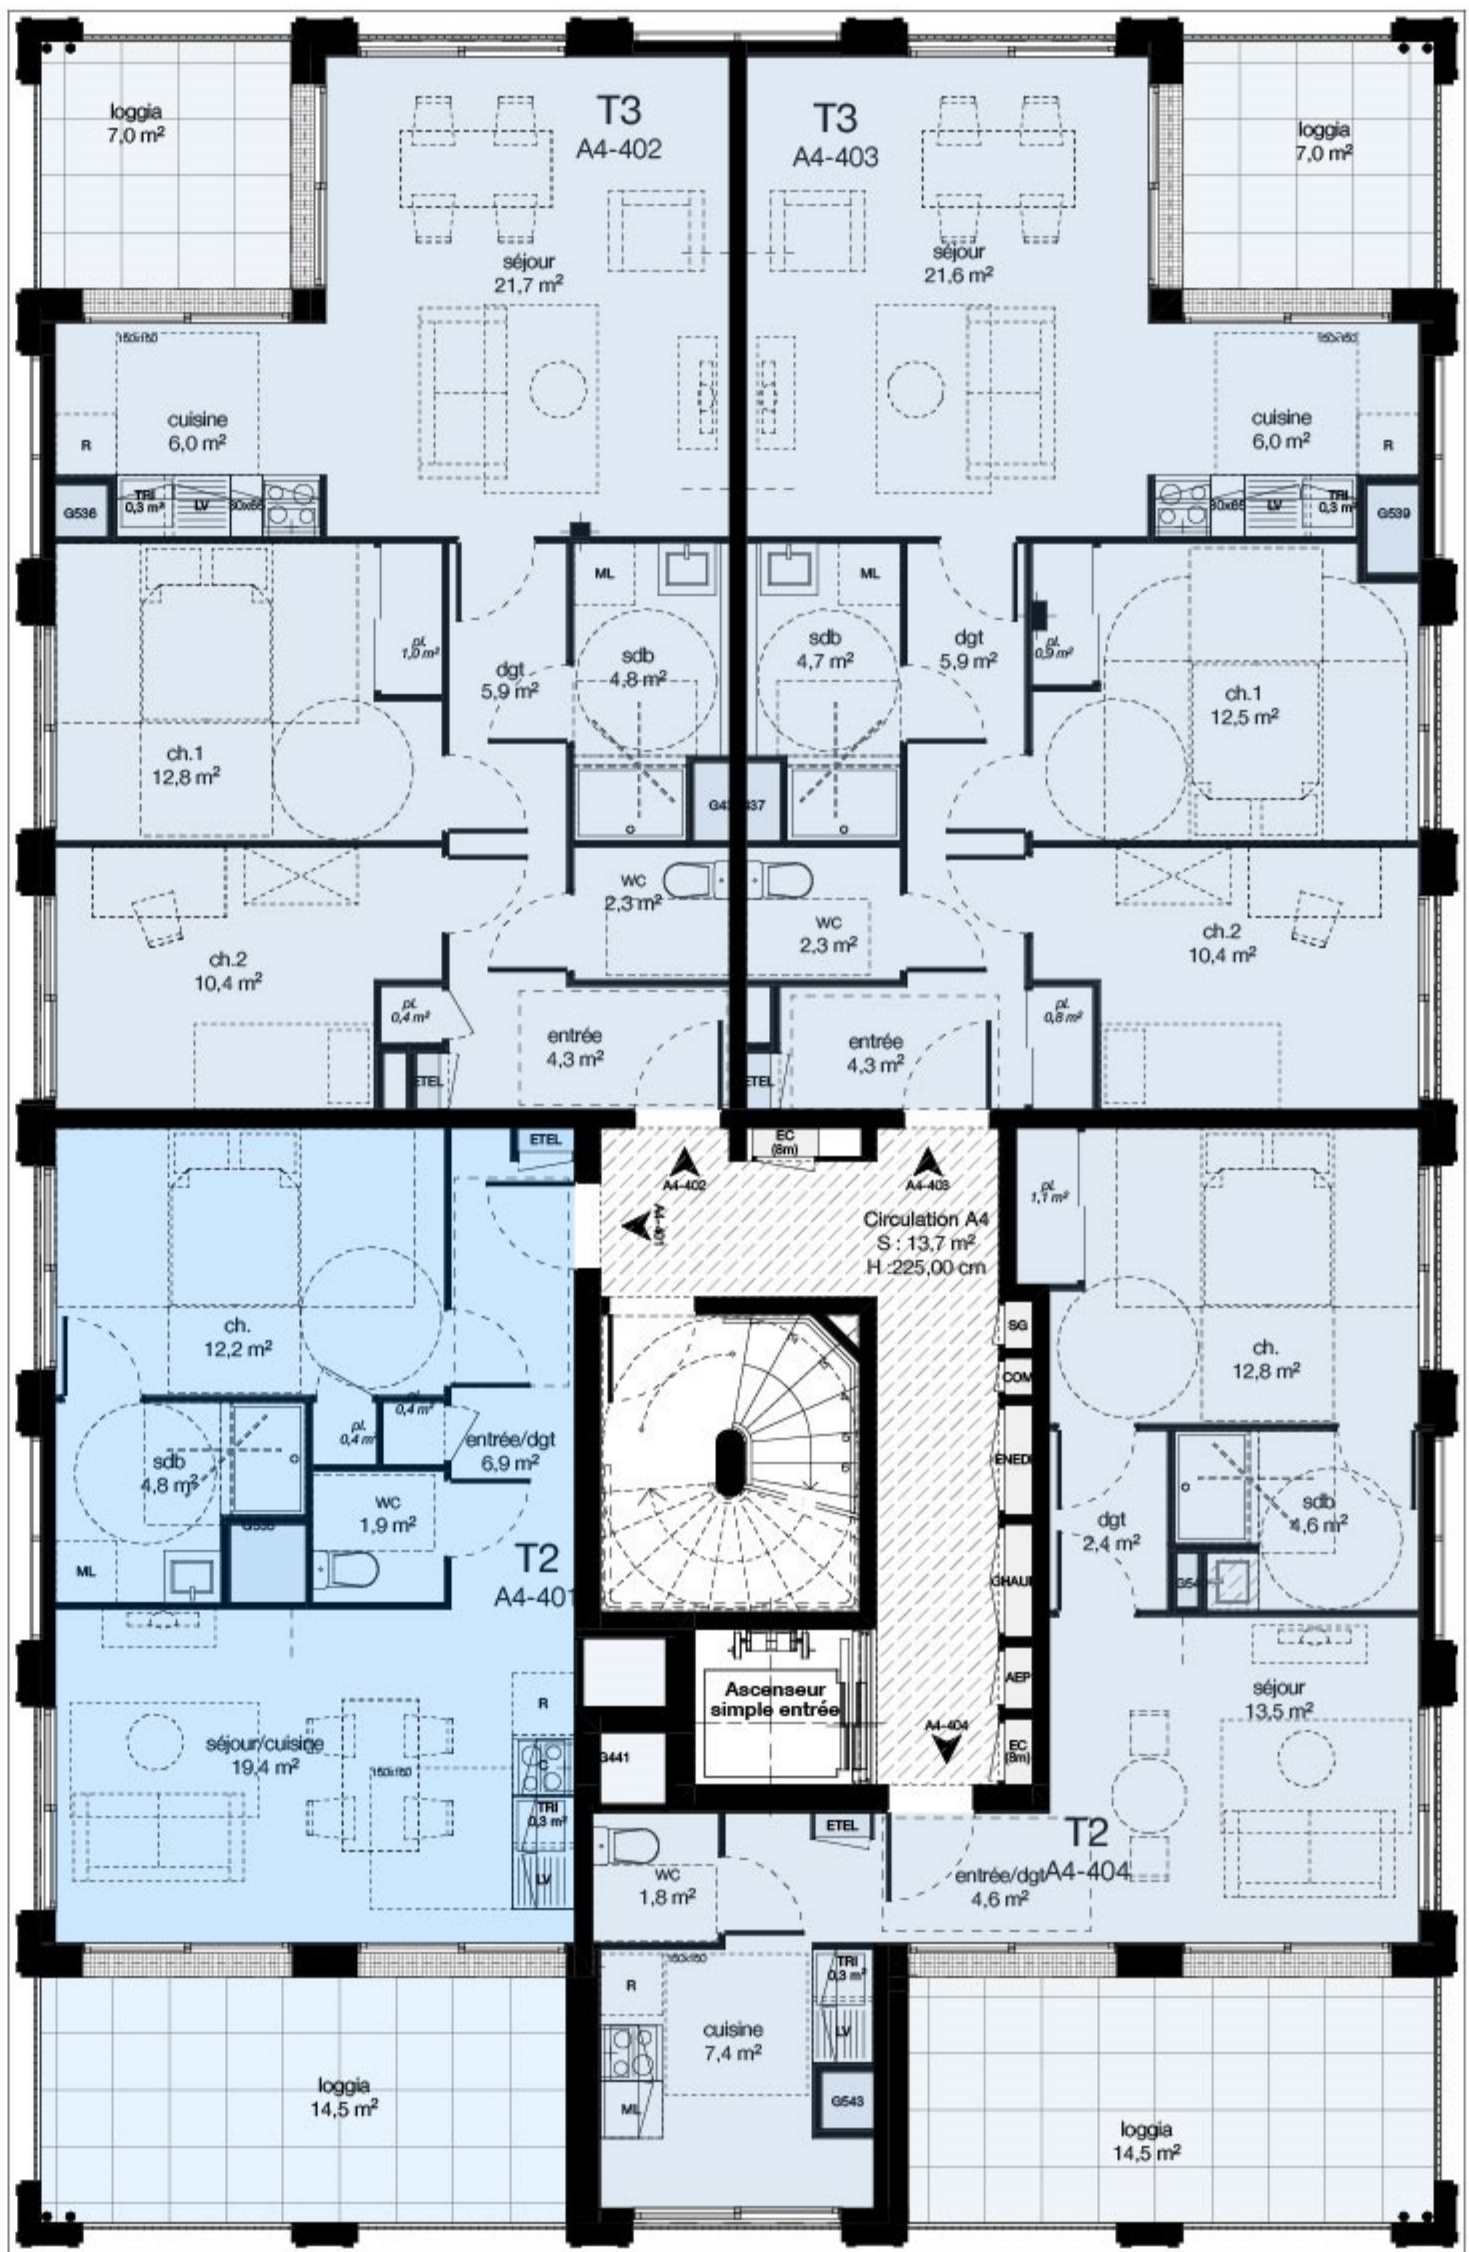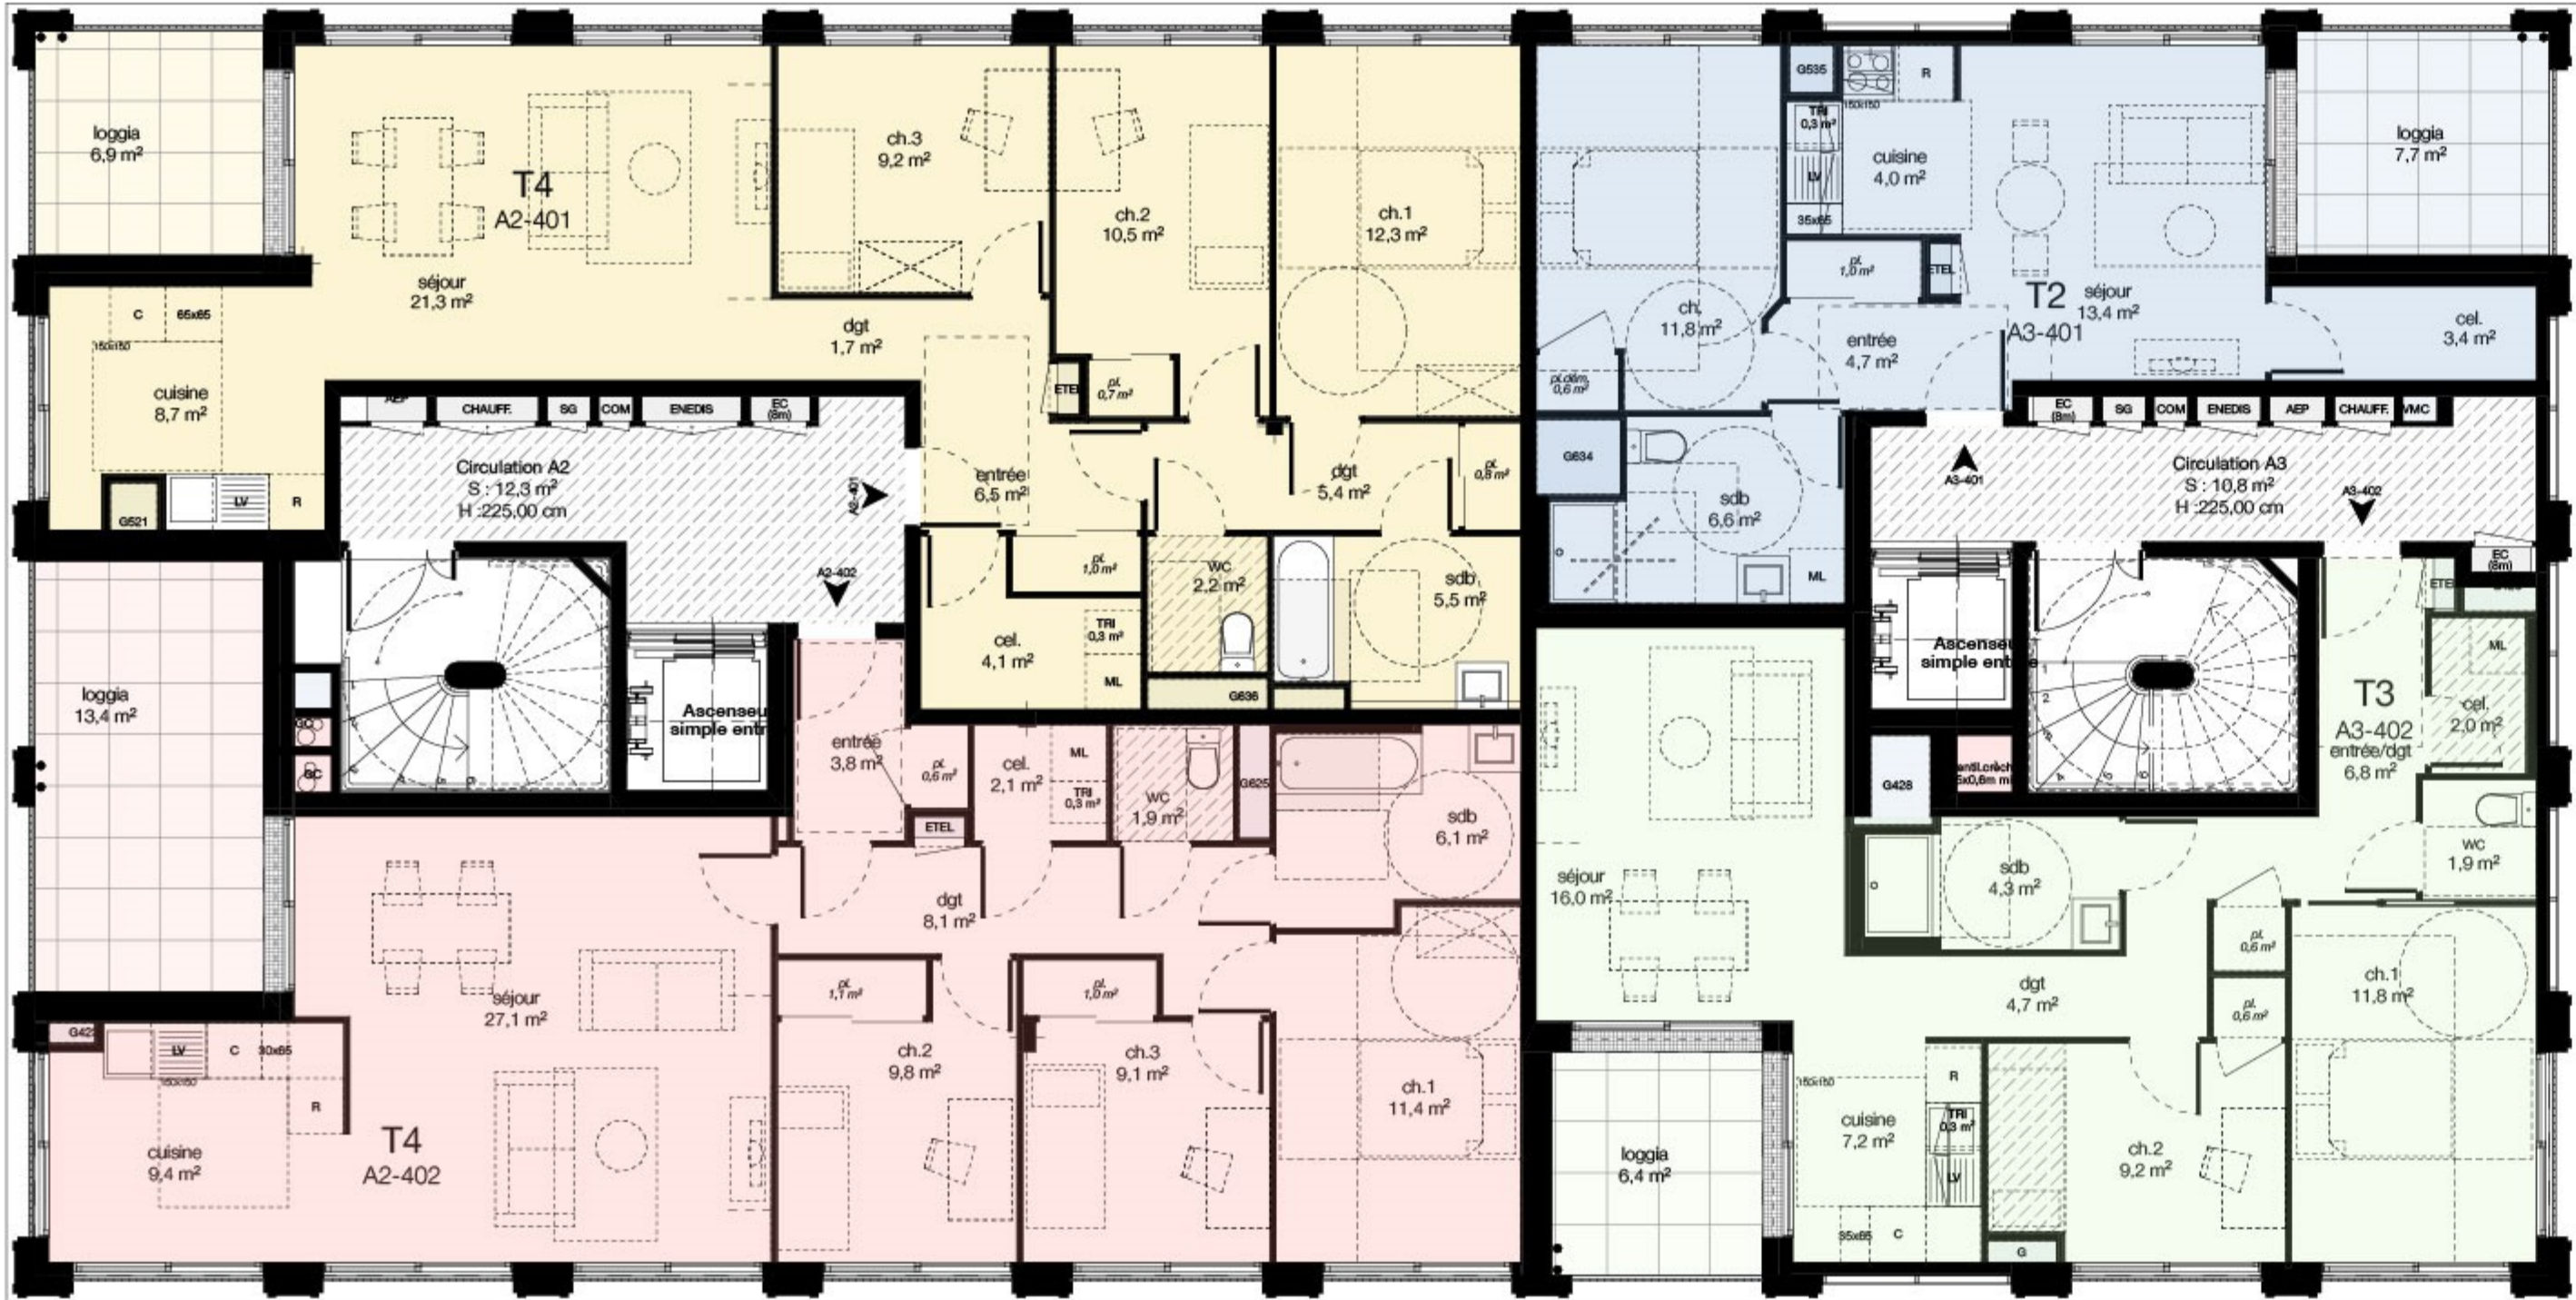


DES MODIFICATIONS SONT SUSCEPTIBLES D'ETRE APORTEES A CE PLAN EN FONCTION DES NECESSITES TECHNIQUES OU REGLEMENTAIRES DE LA REALISATION, TANT EN CE QUI CONCERNE LES DIMENSIONS LIBRES, QUE L'EQUIPEMENT. LES SURFACES, LES HAUTEURS SOUS PLAFOND AINSI QUE LES HAUTEURS DES SEUILS OU D'ALLEGES INDIQUEES SONT APPROXIMATIVES. LES RETOMBEEES, SOFFITES, FAUX-PLAFONDS, TRAPPES DE VISITES, AINSI QUE L'EMPLACEMENT DES DESCENTES D'EAUX PLUVIALES, DES EQUIPEMENTS SANITAIRES NE SONT PAS TOUS FIGURES OU LE SONT A TITRE INDICATIF.



NIVEAU	CAGE
R+4	A1/A2/A3/A4

ELOGIA

Ilot 5A - Zac Mellinet, Nantes

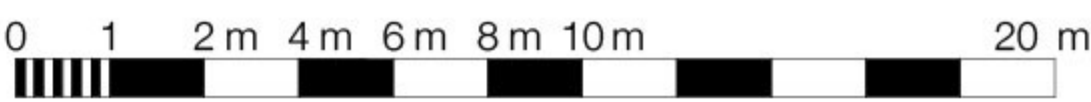

- LOCAUX D'ACTIVITE
- CRECHE
- LOGEMENTS PLAI
- LOGEMENTS PLUS
- LOGEMENTS BRS
- LOGEMENTS LIBRES
- LOGEMENTS LIBRES

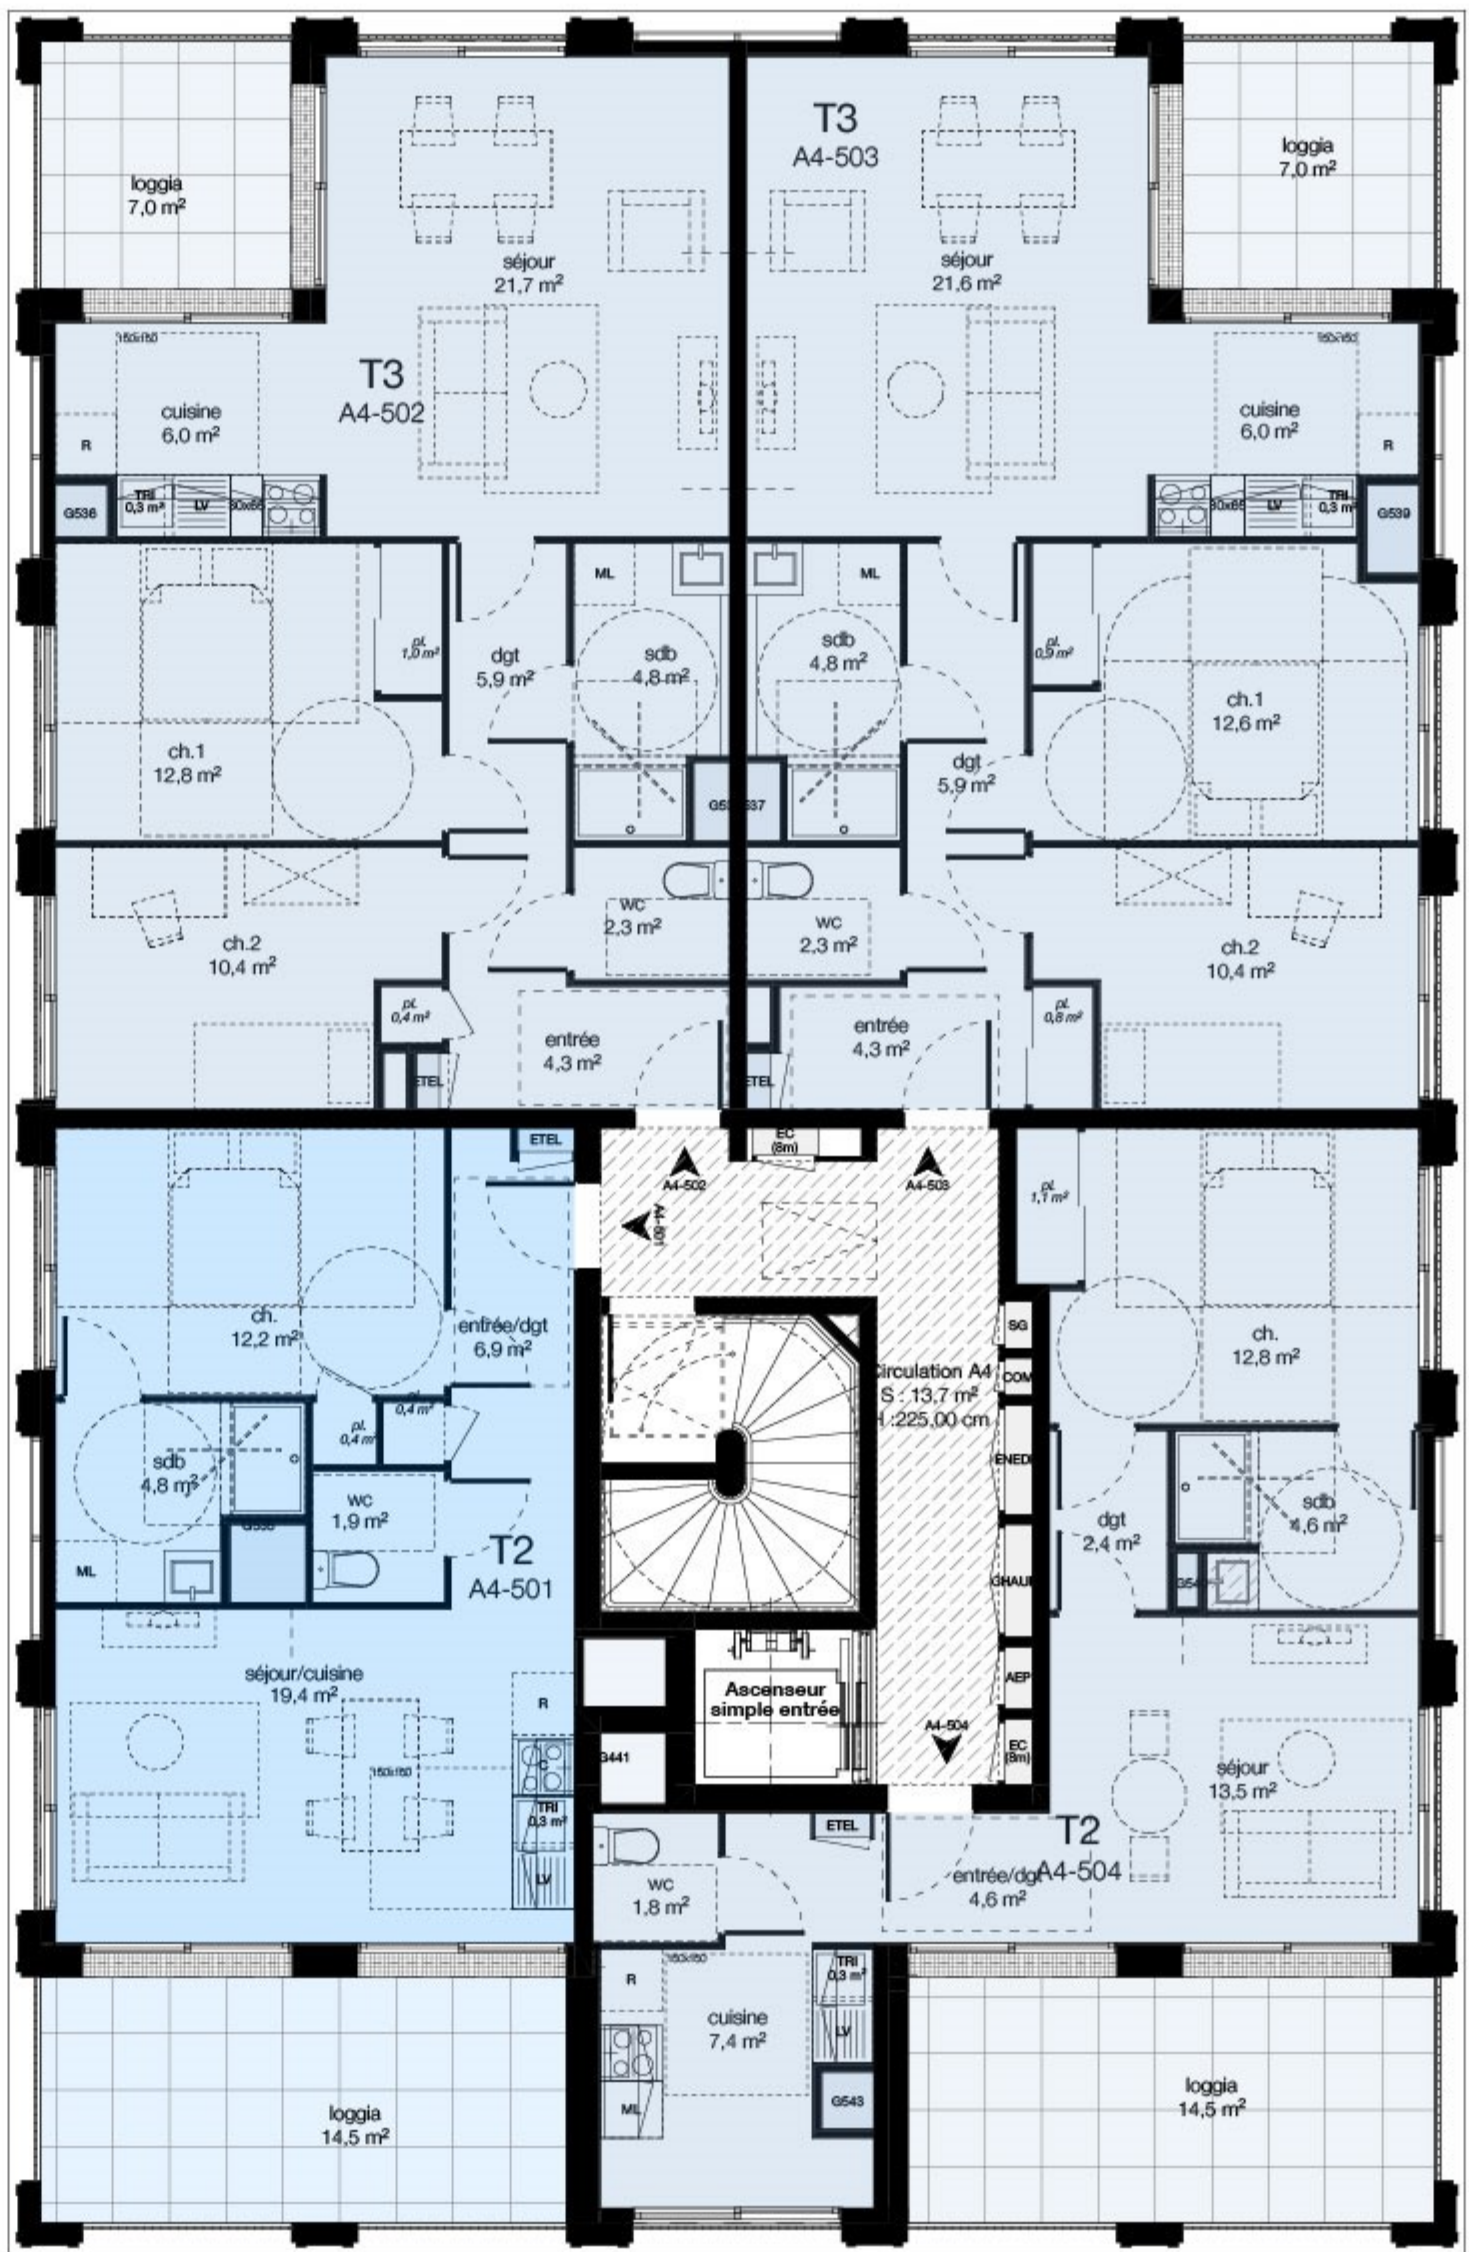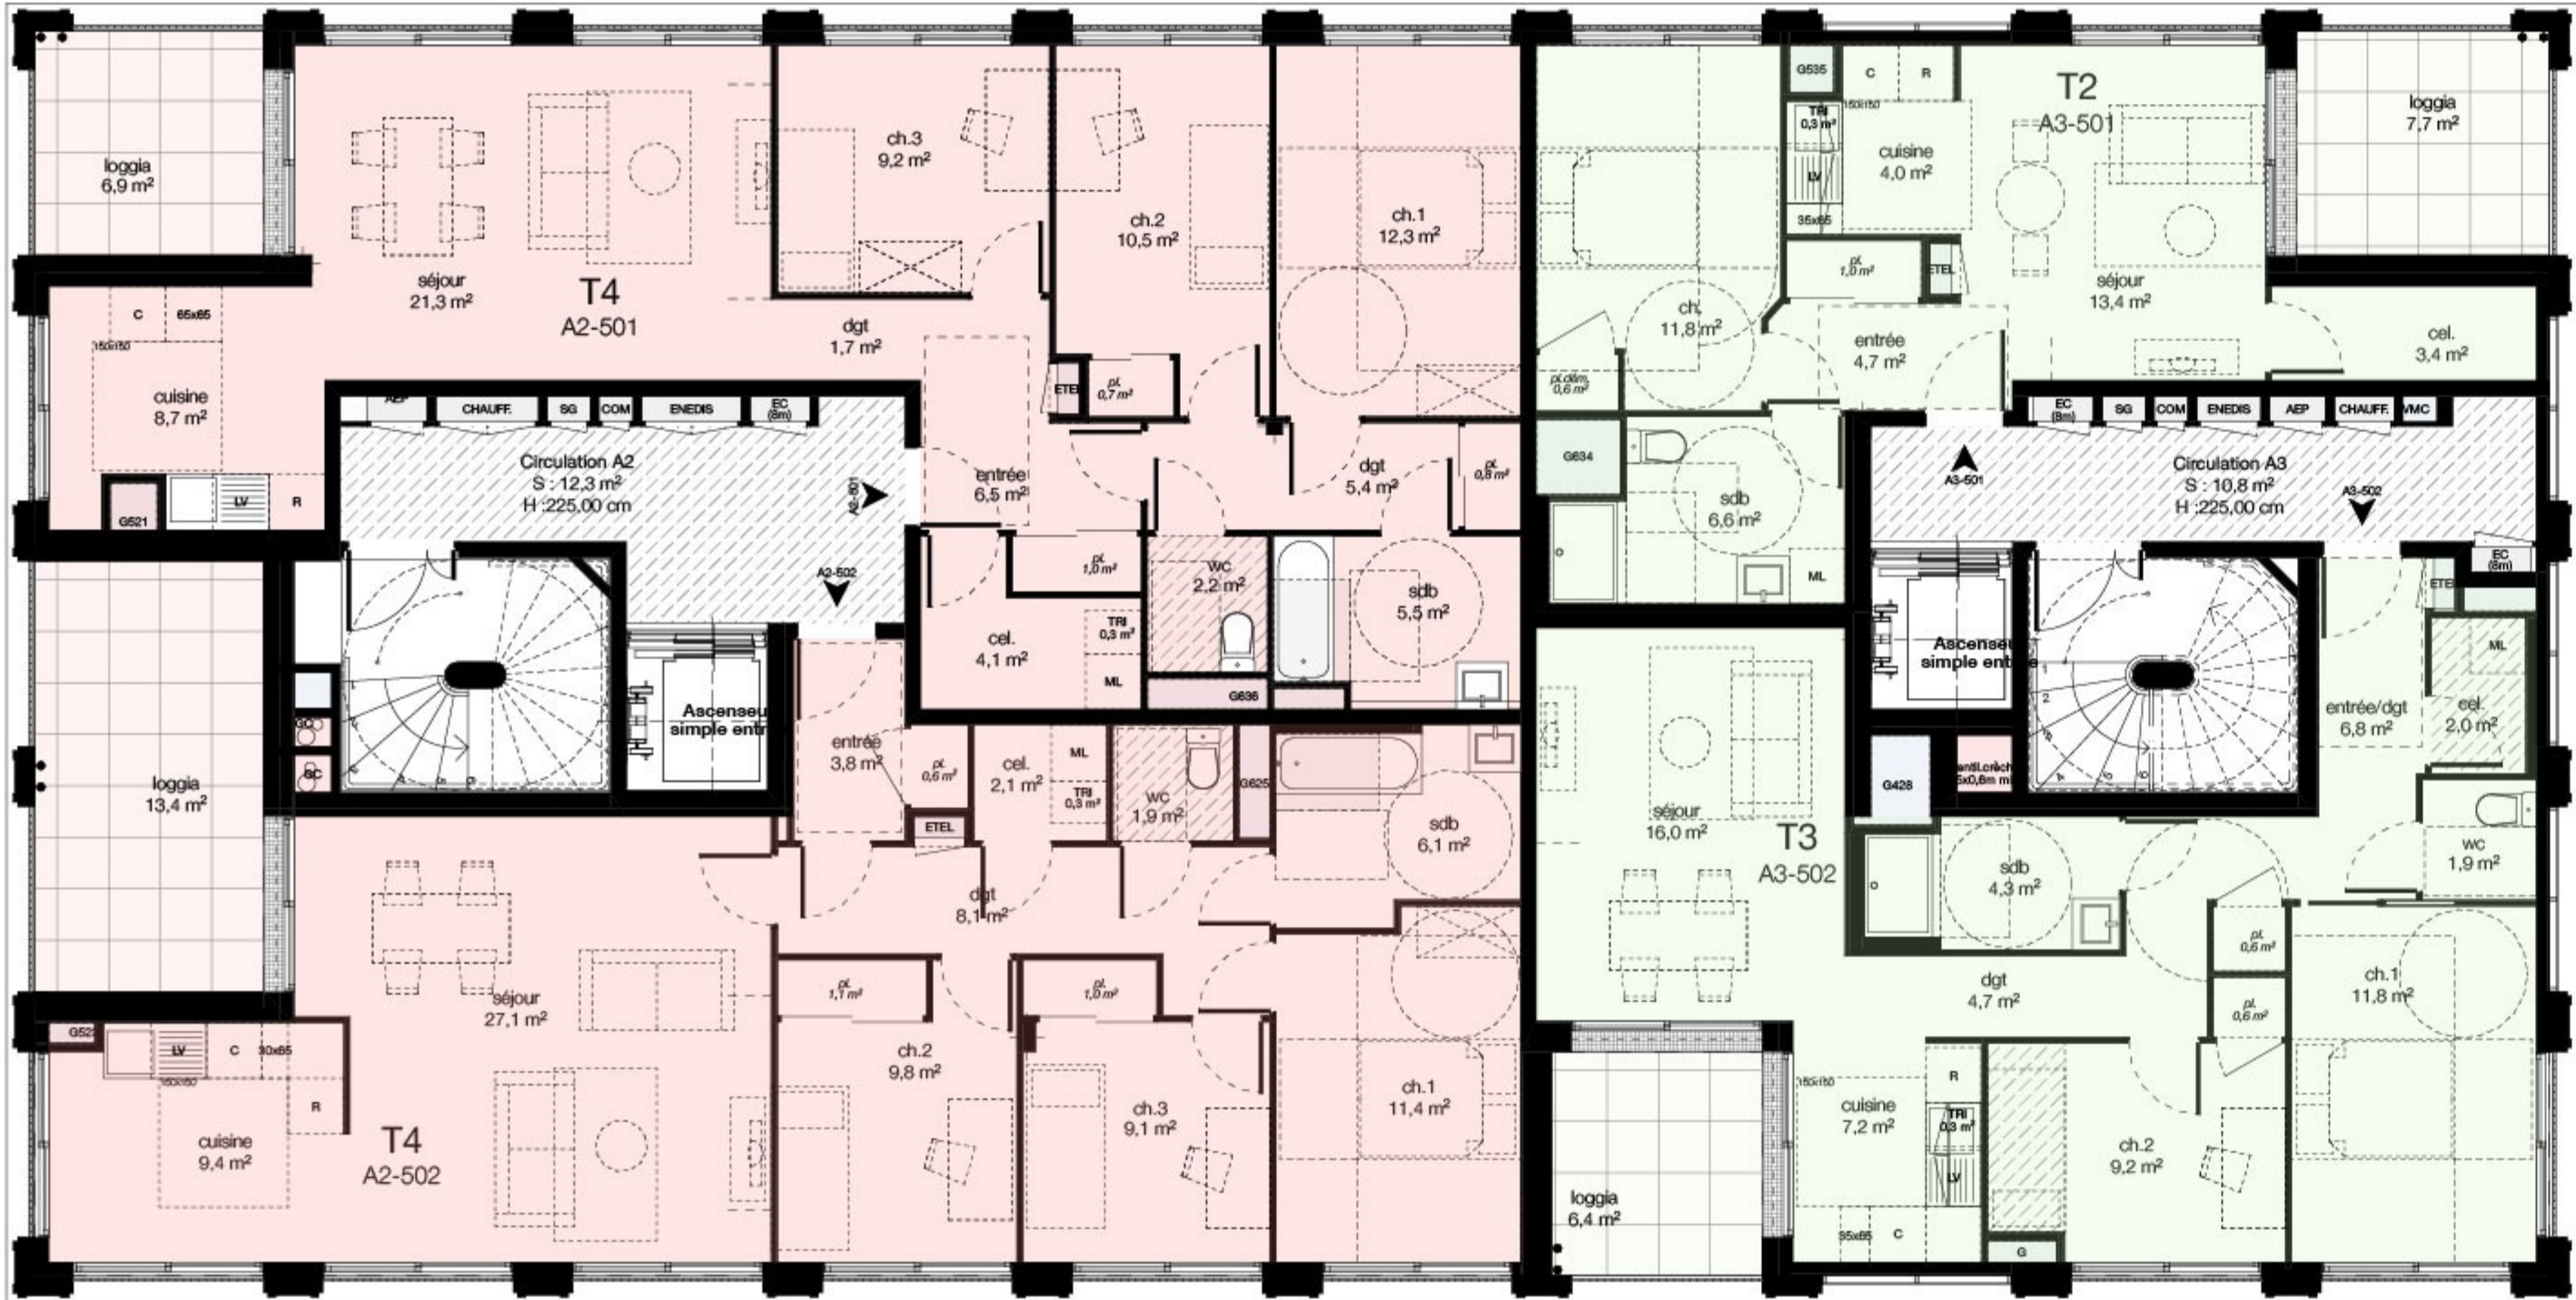


DES MODIFICATIONS SONT SUSCEPTIBLES D'ETRE APORTEES A CE PLAN EN FONCTION DES NECESSITES TECHNIQUES OU REGLEMENTAIRES DE LA REALISATION, TANT EN CE QUI CONCERNE LES DIMENSIONS LIBRES, QUE L'EQUIPEMENT. LES SURFACES, LES HAUTEURS SOUS PLAFOND AINSI QUE LES HAUTEURS DES SEUILS OU D'ALLEGES INDIQUEES SONT APPROXIMATIVES. LES RETOMBEEES, SOFFITES, FAUX-PLAFONDS, TRAPPES DE VISITES, AINSI QUE L'EMPLACEMENT DES DESCENTES D'EAUX PLUVIALES, DES EQUIPEMENTS SANITAIRES NE SONT PAS TOUS FIGURES OU LE SONT A TITRE INDICATIF.



NIVEAU	CAGE
R+5	A2/A3/A4

ELOGIA

Ilot 5A - Zac Mellinet, Nantes

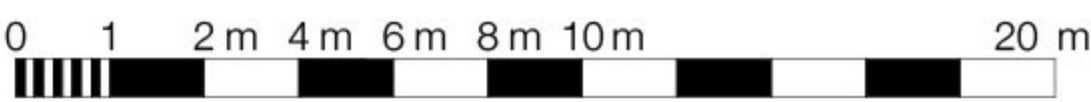

- LOCAUX D'ACTIVITE
- CRECHE
- LOGEMENTS PLAI
- LOGEMENTS PLUS
- LOGEMENTS BRS
- LOGEMENTS LIBRES
- LOGEMENTS LIBRES

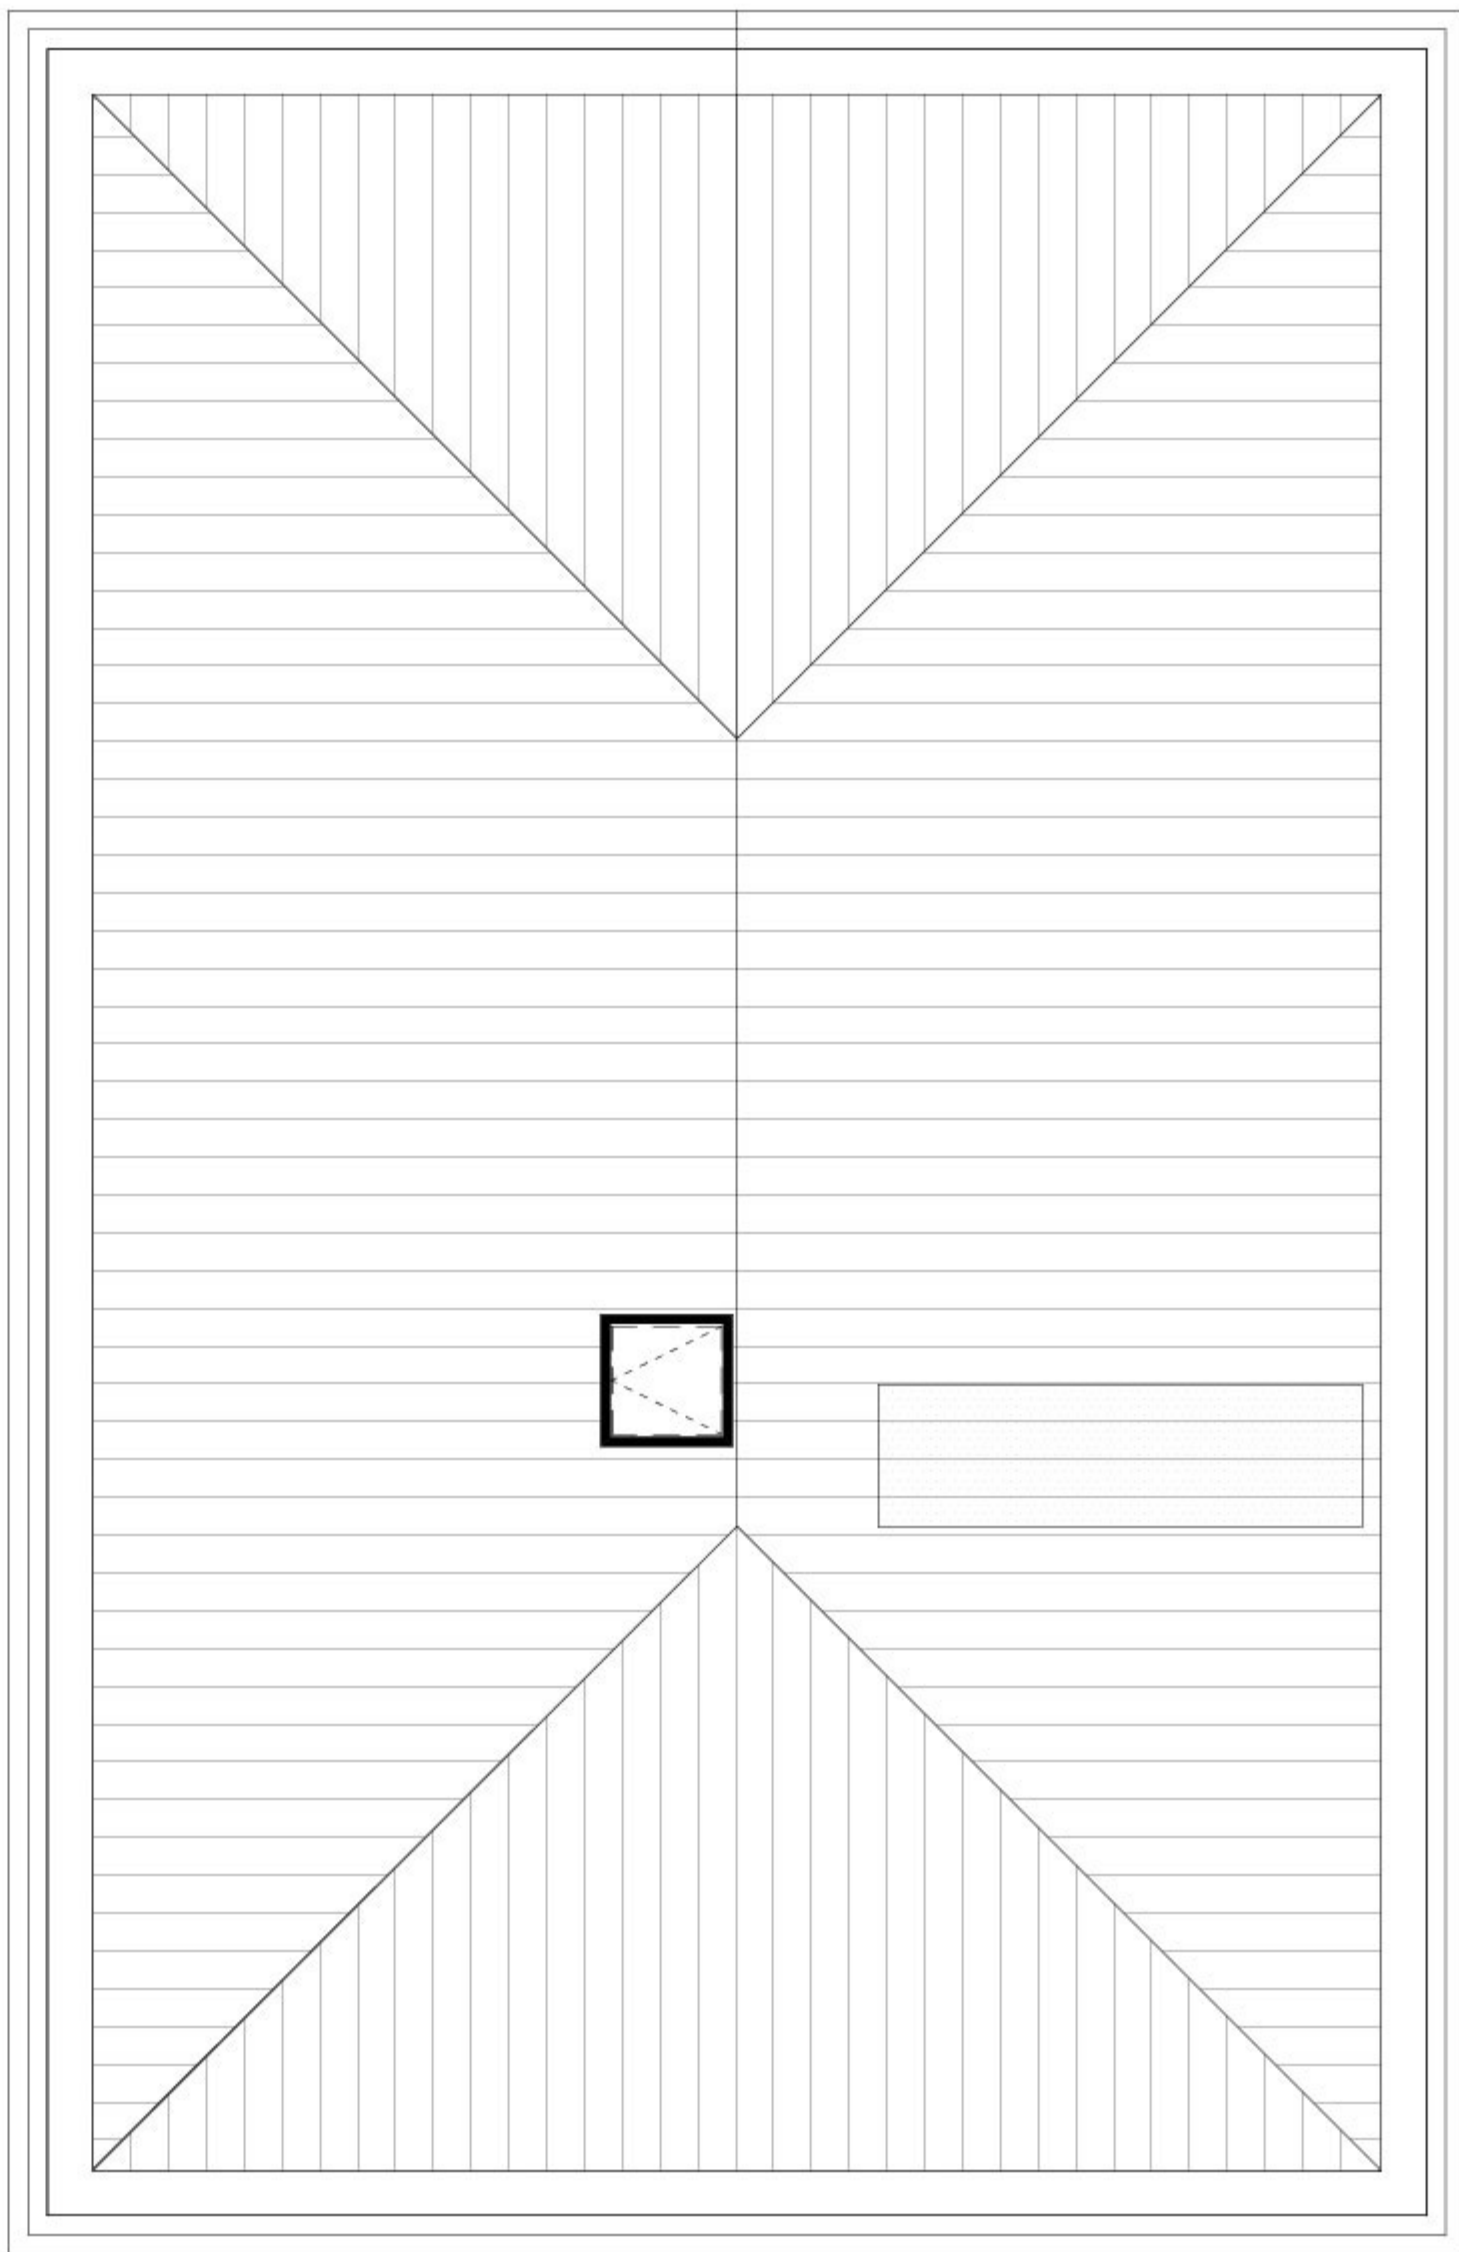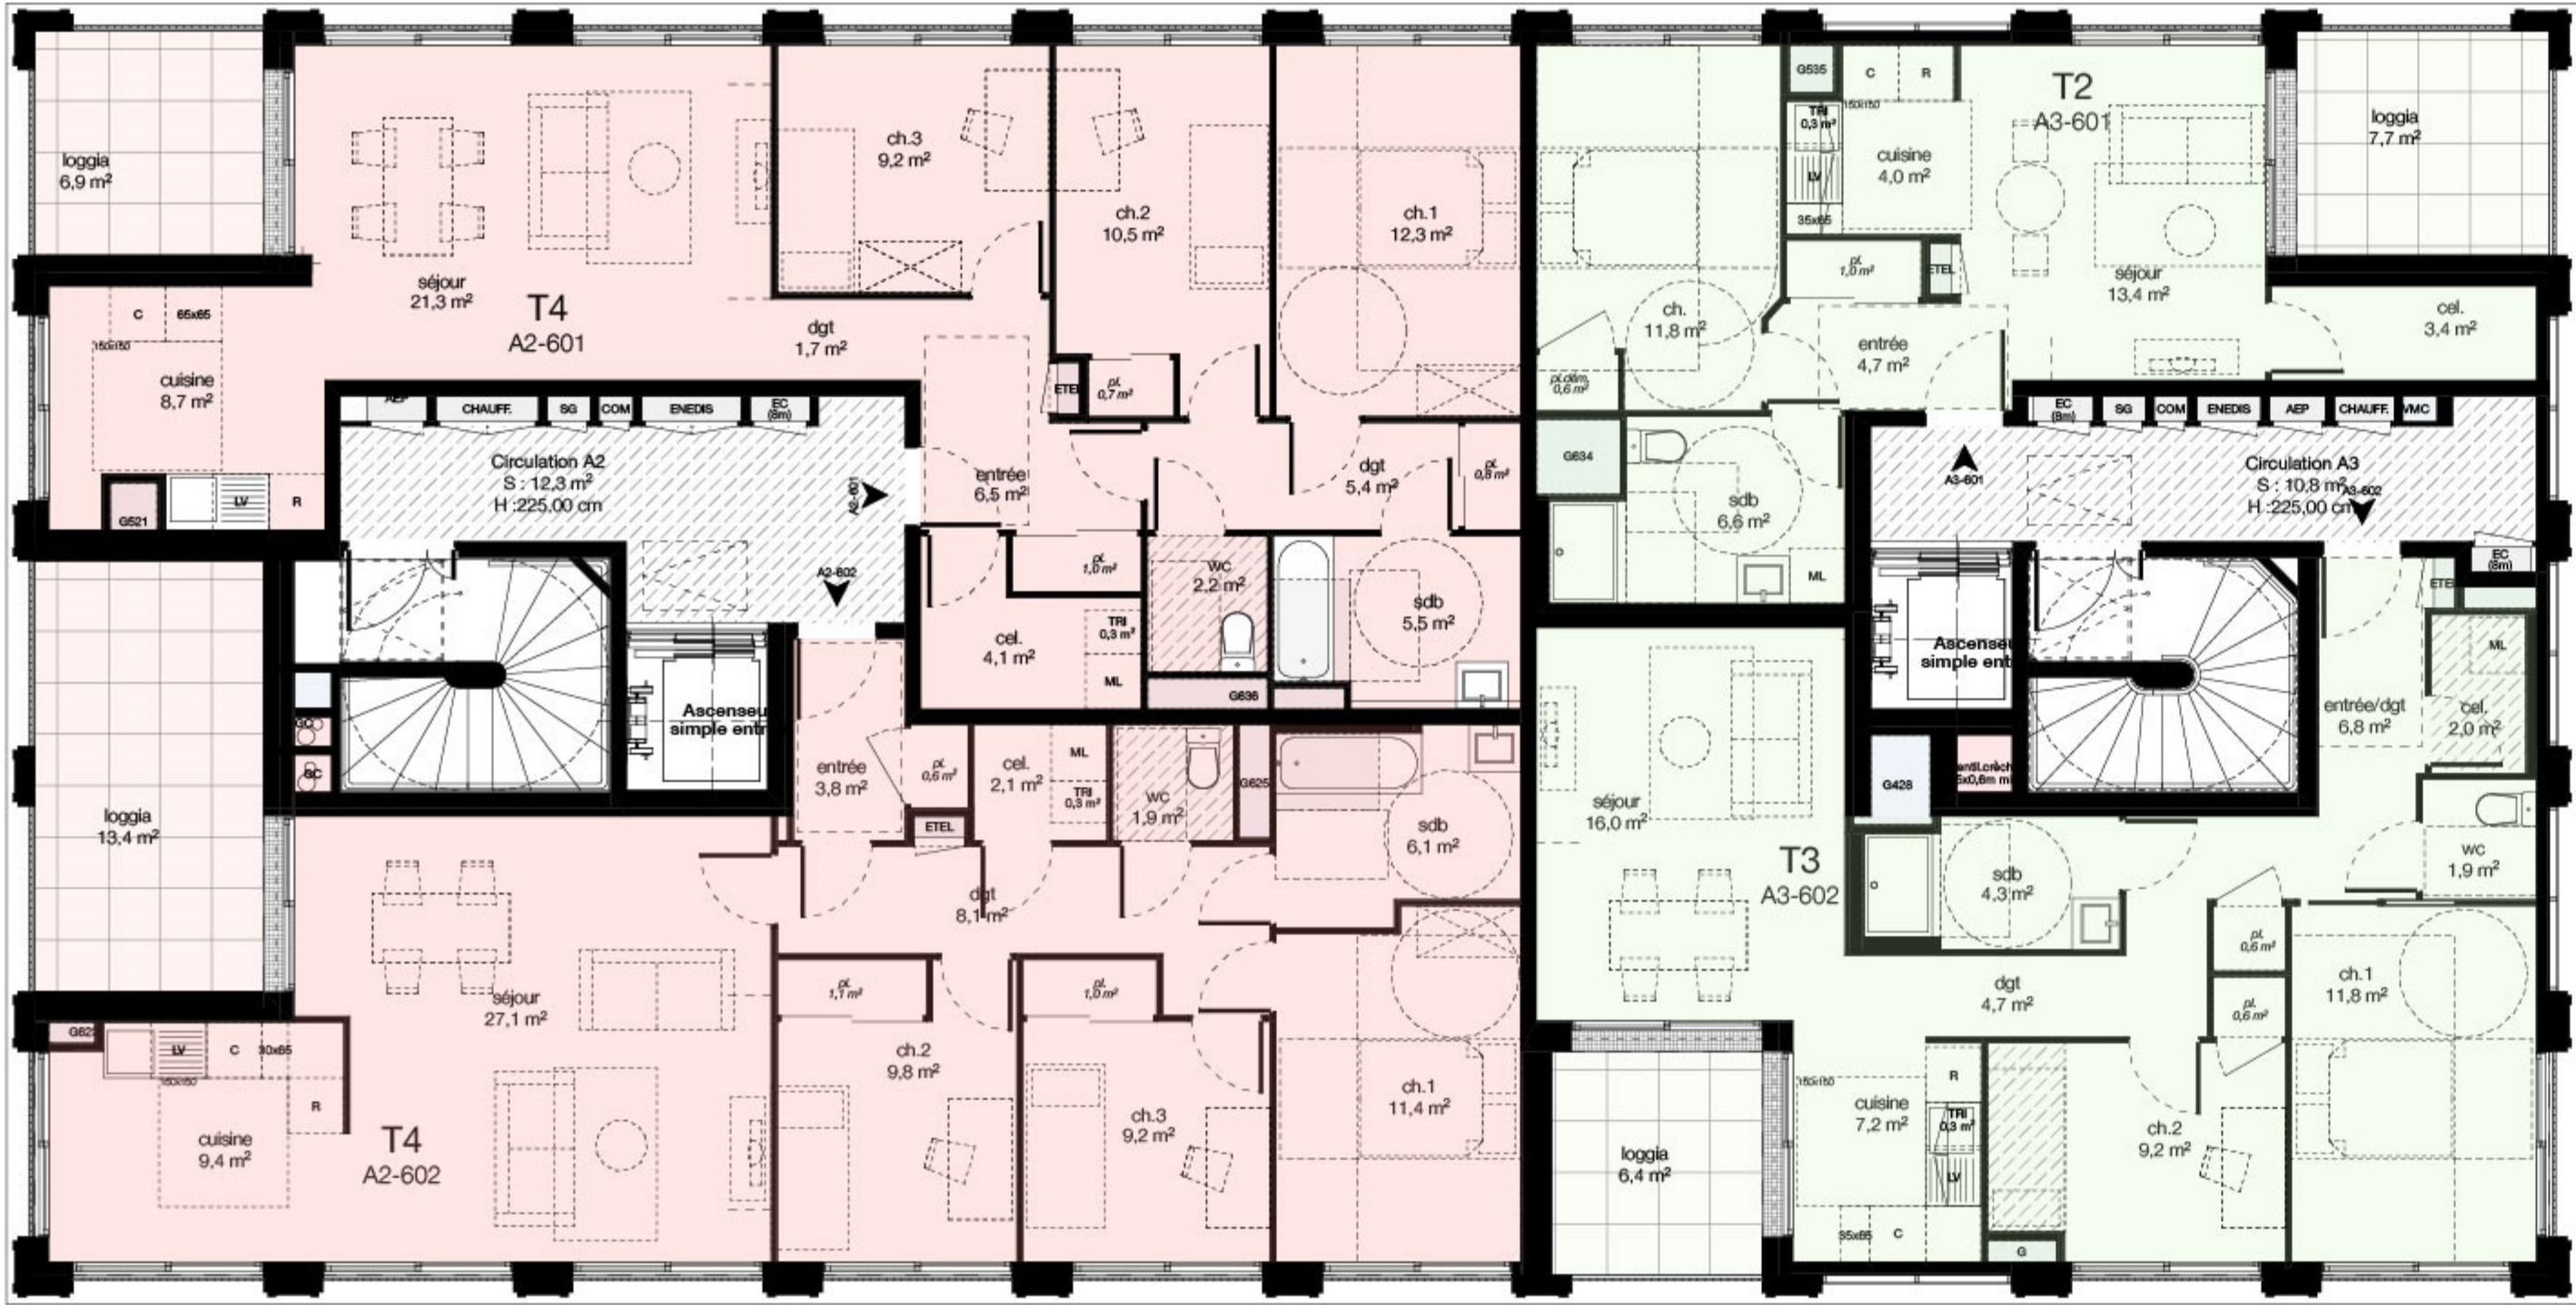

DES MODIFICATIONS SONT SUSCEPTIBLES D'ETRE APPORTEES A CE PLAN EN FONCTION DES NECESSITES TECHNIQUES OU REGLEMENTAIRES DE LA REALISATION, TANT EN CE QUI CONCERNE LES DIMENSIONS LIBRES, QUE L'EQUIPEMENT. LES SURFACES, LES HAUTEURS SOUS PLAFOND AINSI QUE LES HAUTEURS DES SEUILS OU D'ALLEGES INDIQUEES SONT APPROXIMATIVES. LES RETOMBEEES, SOFFITES, FAUX-PLAFONDS, TRAPPES DE VISITES, AINSI QUE L'EMPLACEMENT DES DESCENTES D'EAUX PLUVIALES, DES EQUIPEMENTS SANITAIRES NE SONT PAS TOUS FIGURES OU LE SONT A TITRE INDICATIF.

NIVEAU	CAGE
R+6	A2/A3