



A/B - FACADES NORD - 1/100




A/B - FACADES SUD - 1/100




A/B - FACADES EST - 1/100




A/B - FACADES OUEST - 1/100

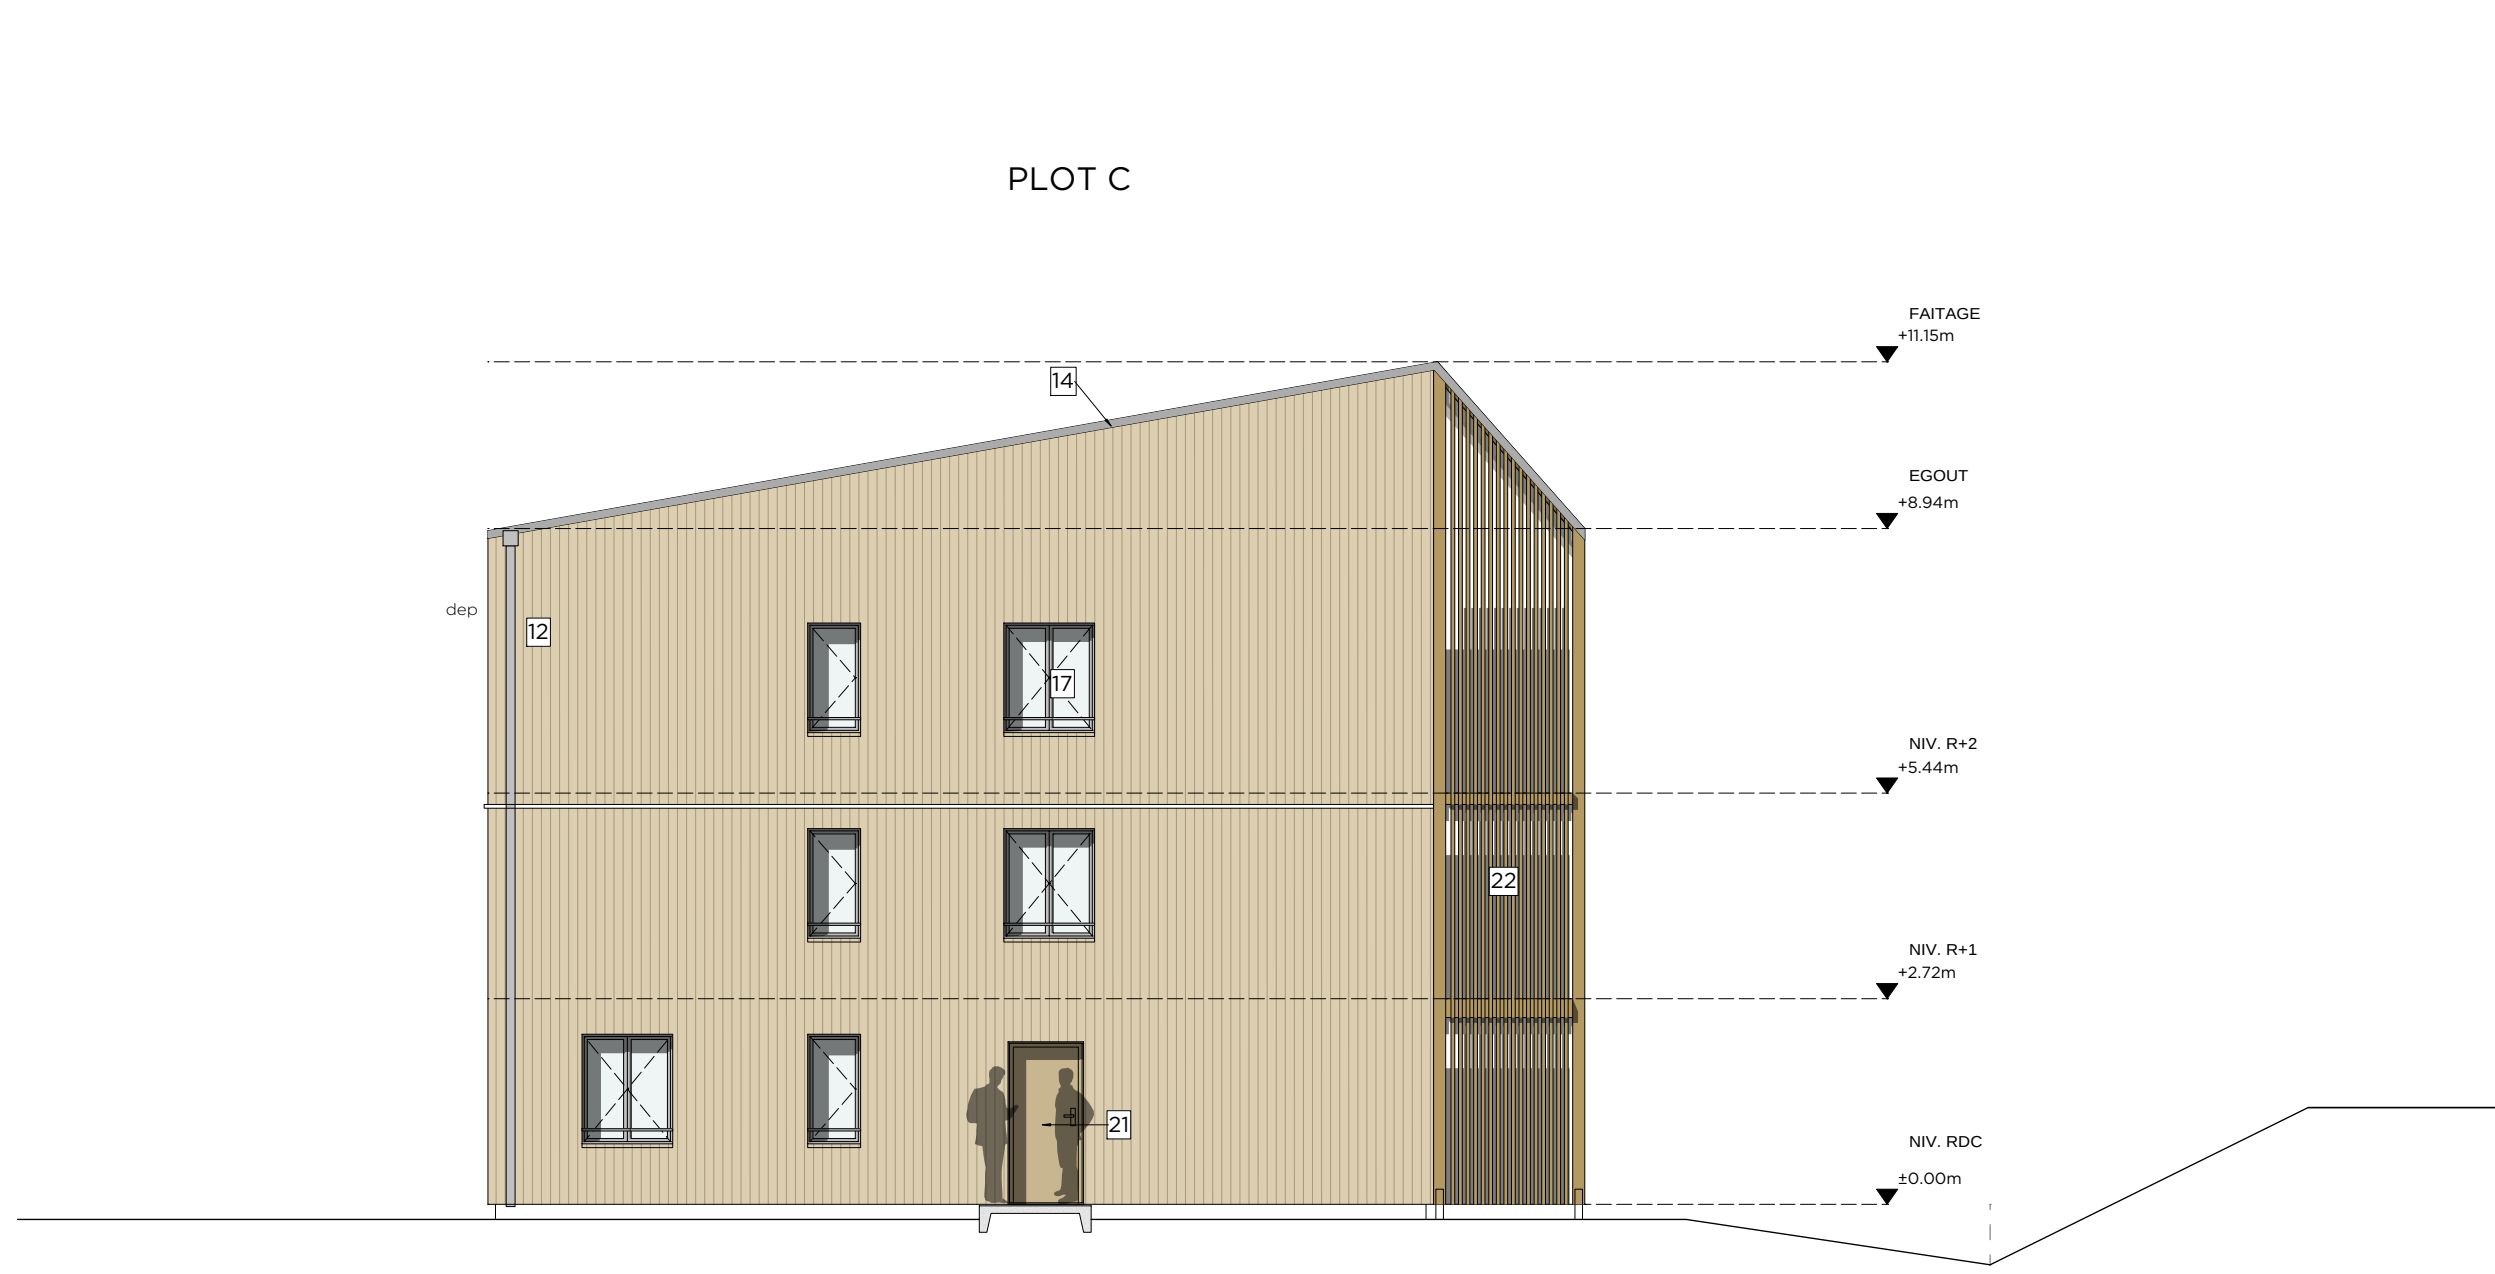


C - FACADES NORD 1/100

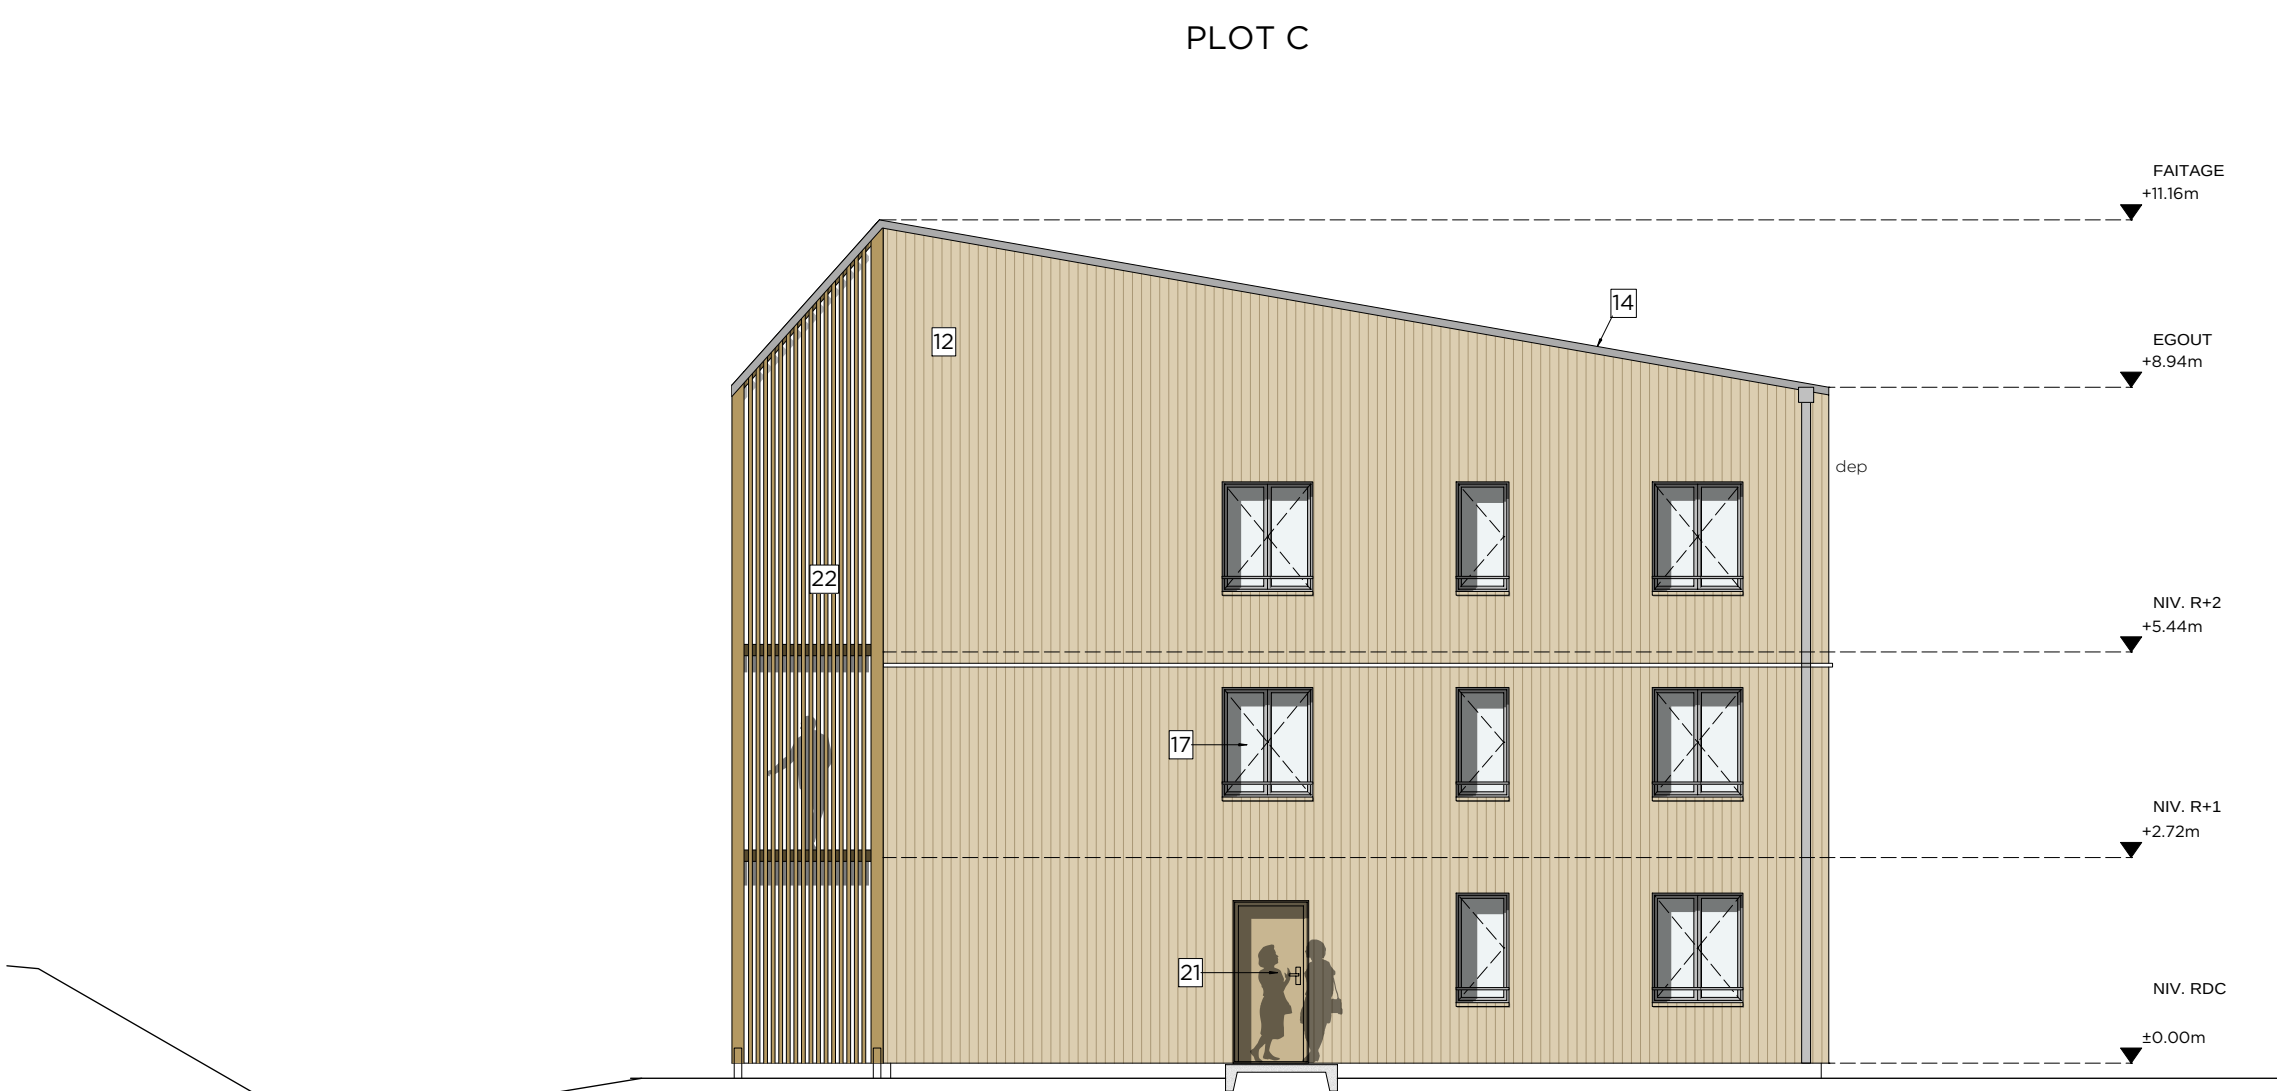

C - FACADE SUD - 1/100

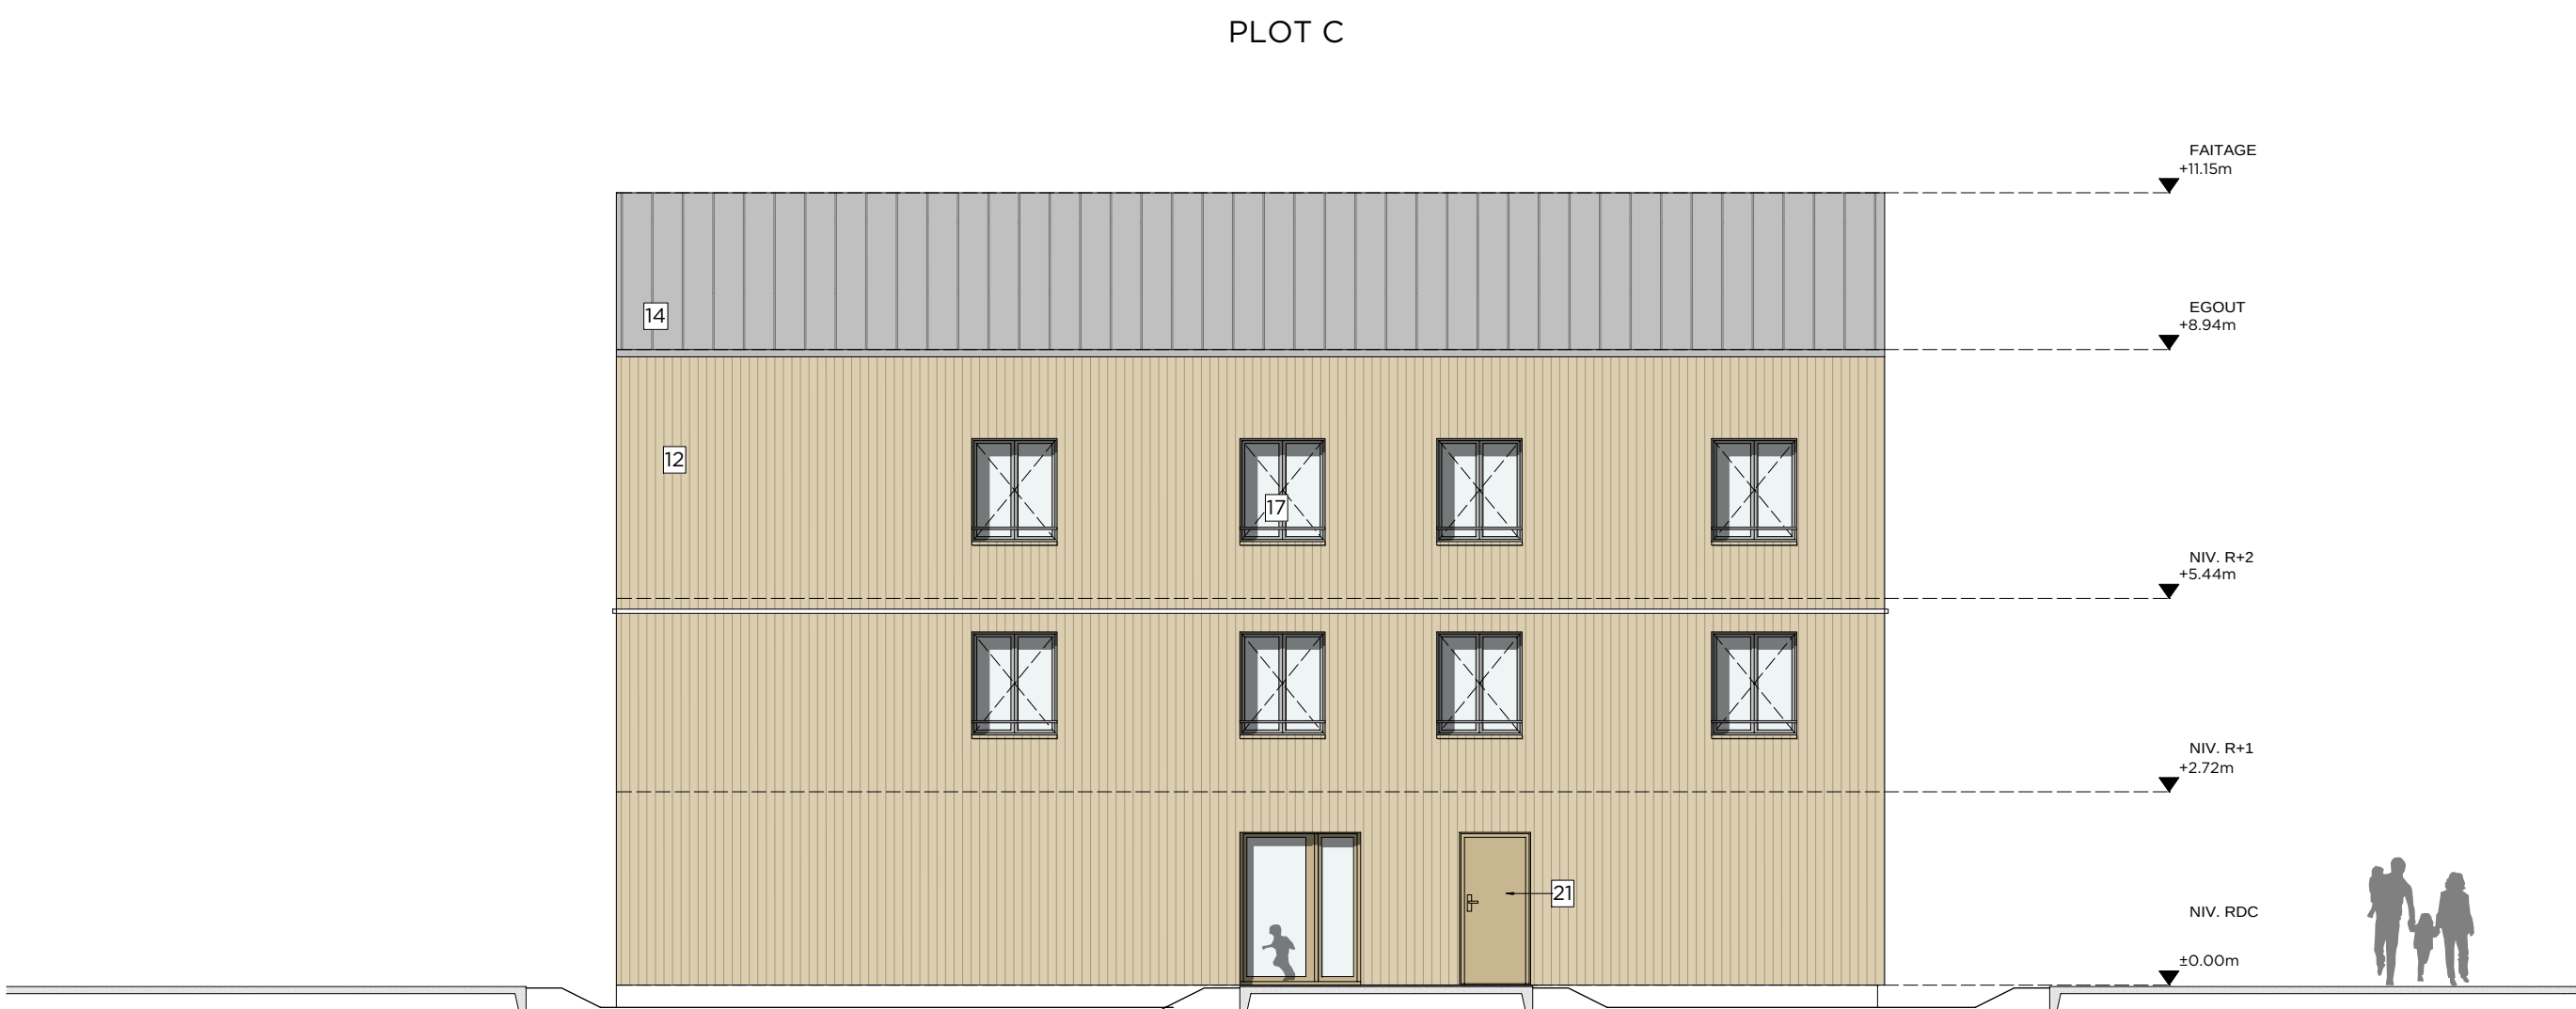

C - FACADE EST - 1/100

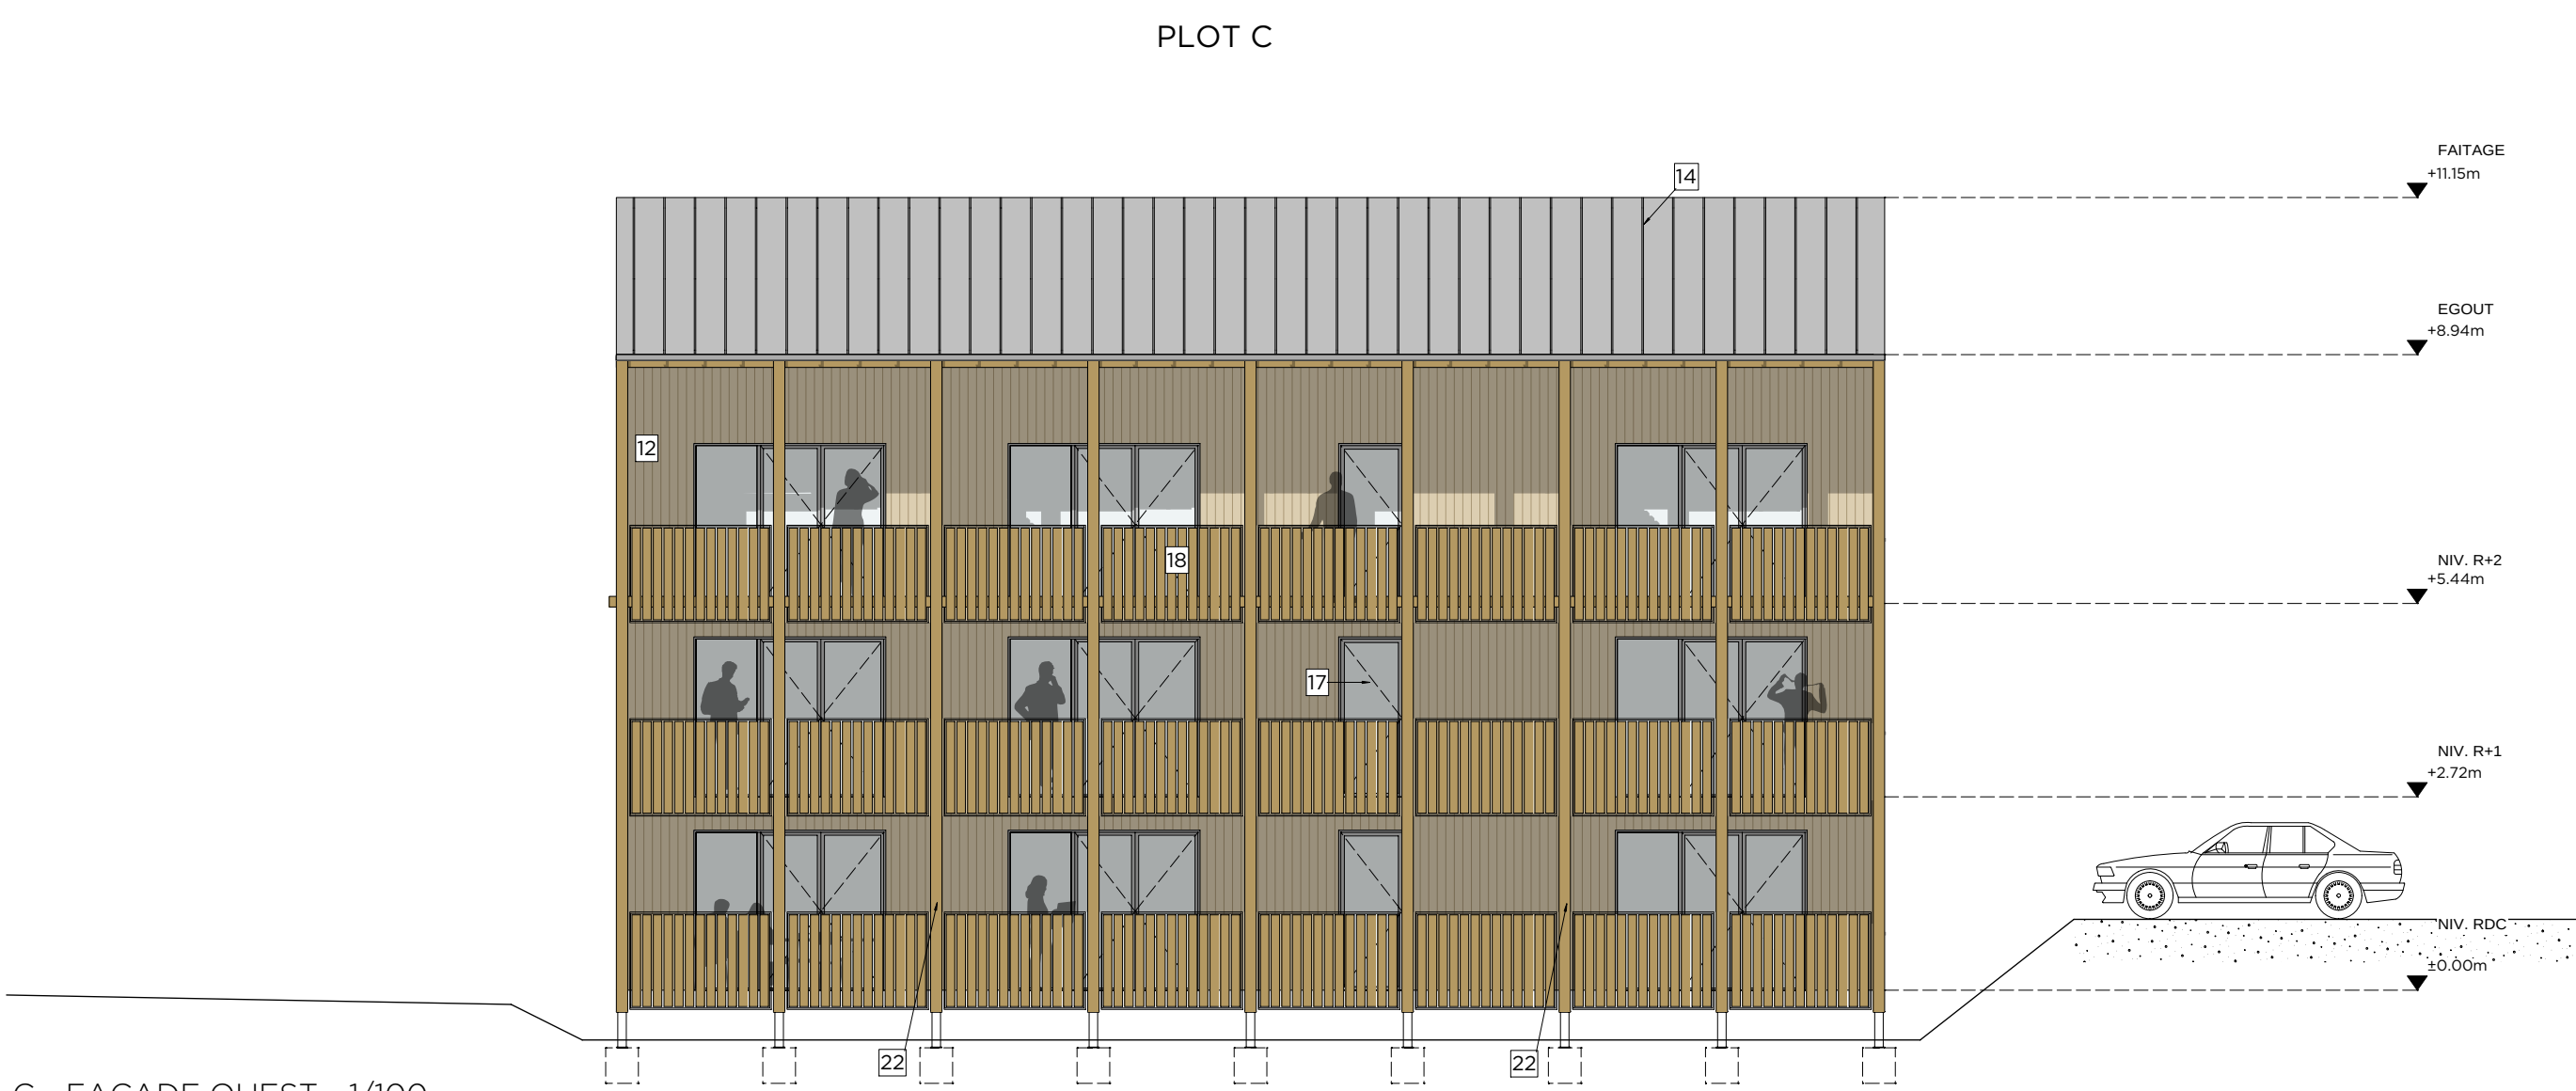


C - FACADE OUEST - 1/100



LÉGENDE	
LÉGENDE MATERIALITES	
Note 1 : Coffrets techniques intégrés aux façades	

LA CHAPELLE SUR ERDRE
Haute Gournière - Rue des Besneries
LES CHEMINS DE L'ERDRE

Contruction de 66 logements et d'un local d'activités

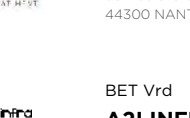MAÎTRISE D'OUVRAGE						
						
PHASE	LOT	N° PLAN	INDICE	ECHELLE	DATE	PLOTS A / B et C FACADES
CHANTIER	ARCHI	27	A	1/100	11 mars 2026	