


BANDE D - FACADE NORD - 1/100

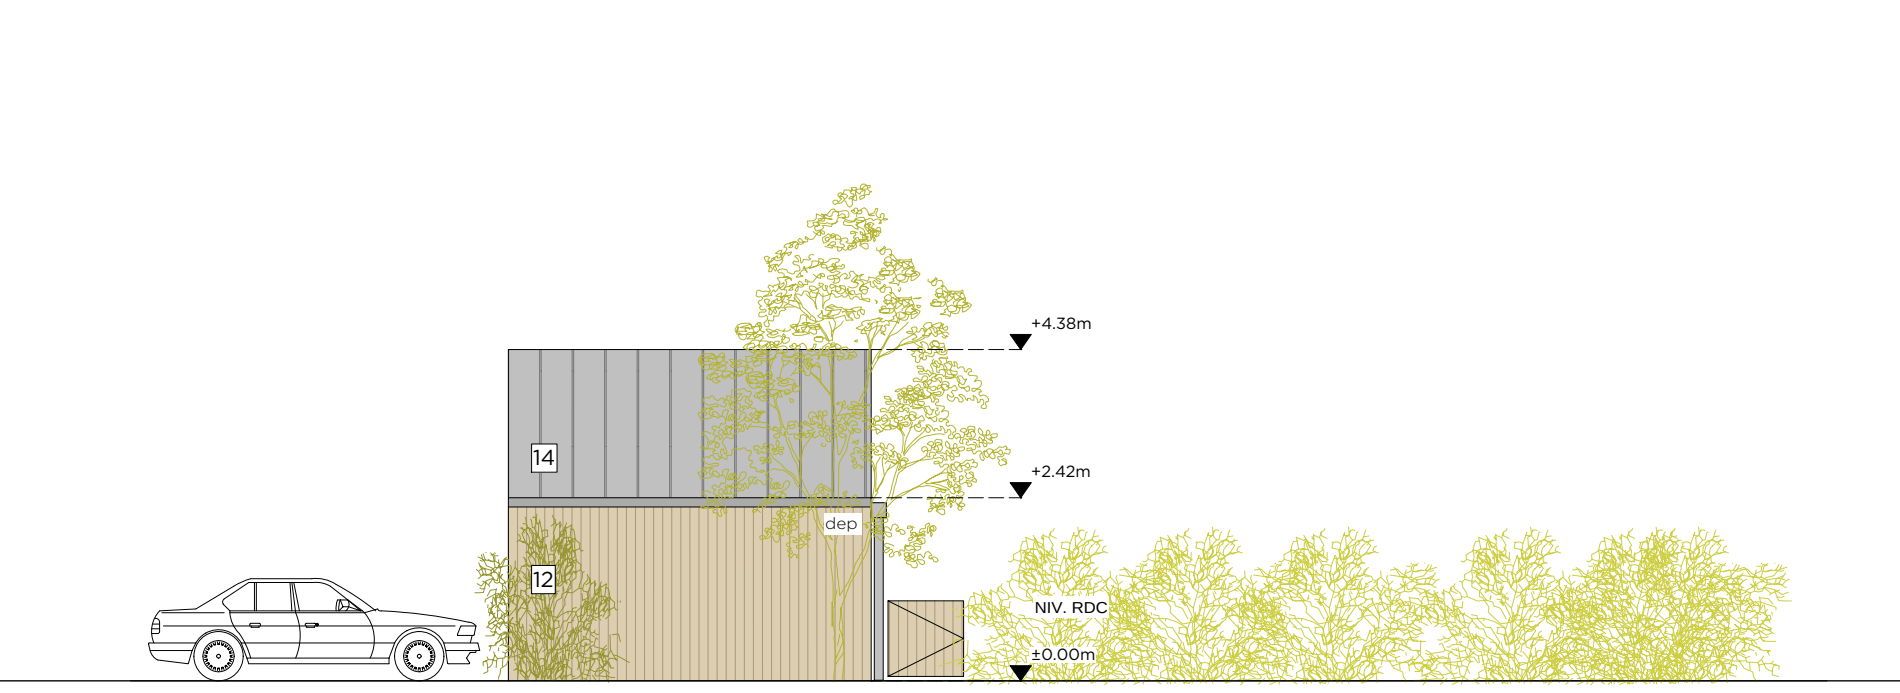

BANDE D - FACADE SUD - 1/100

LÉGENDE	
LEGENDE MATERIALITES	
Note : Coffrets techniques intégrés aux façades	




BANDE D - FACADES EST - 1/100


TRANSFORMATEUR




D-003 ET D-004

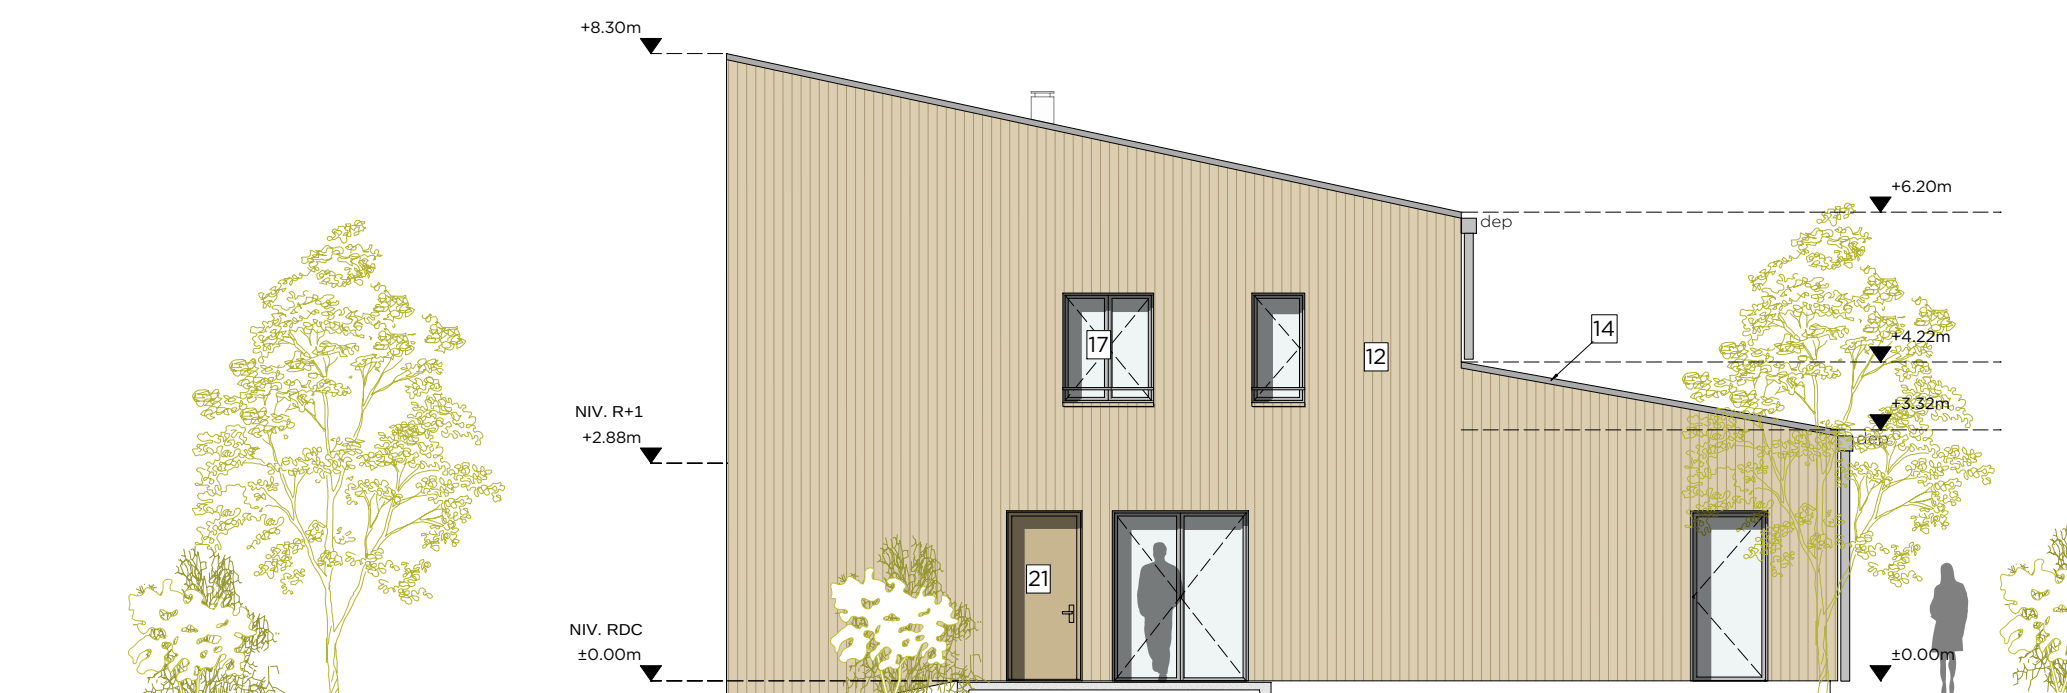

D-001/D-002 D-005/D-006 D-007/D-008

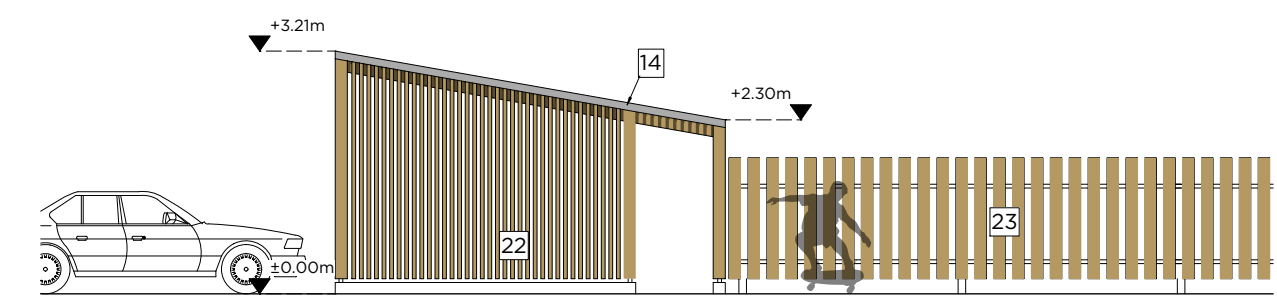


CARPORTS

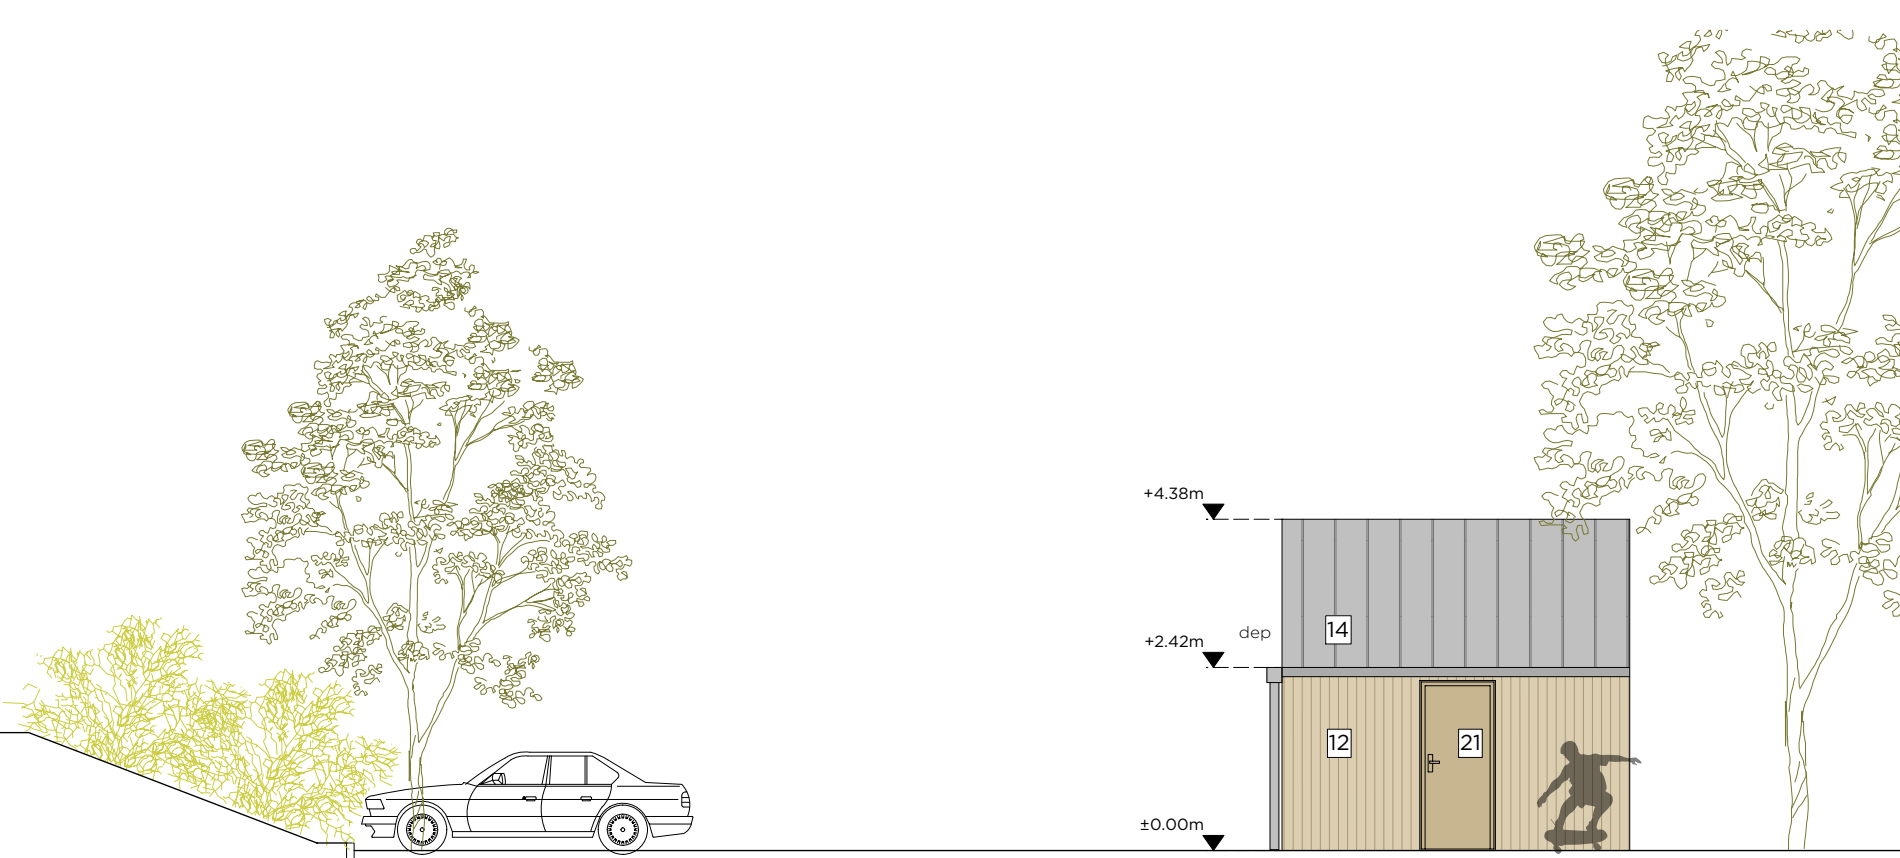


BANDE D - FACADES EST - 1/100


TRANSFORMATEUR

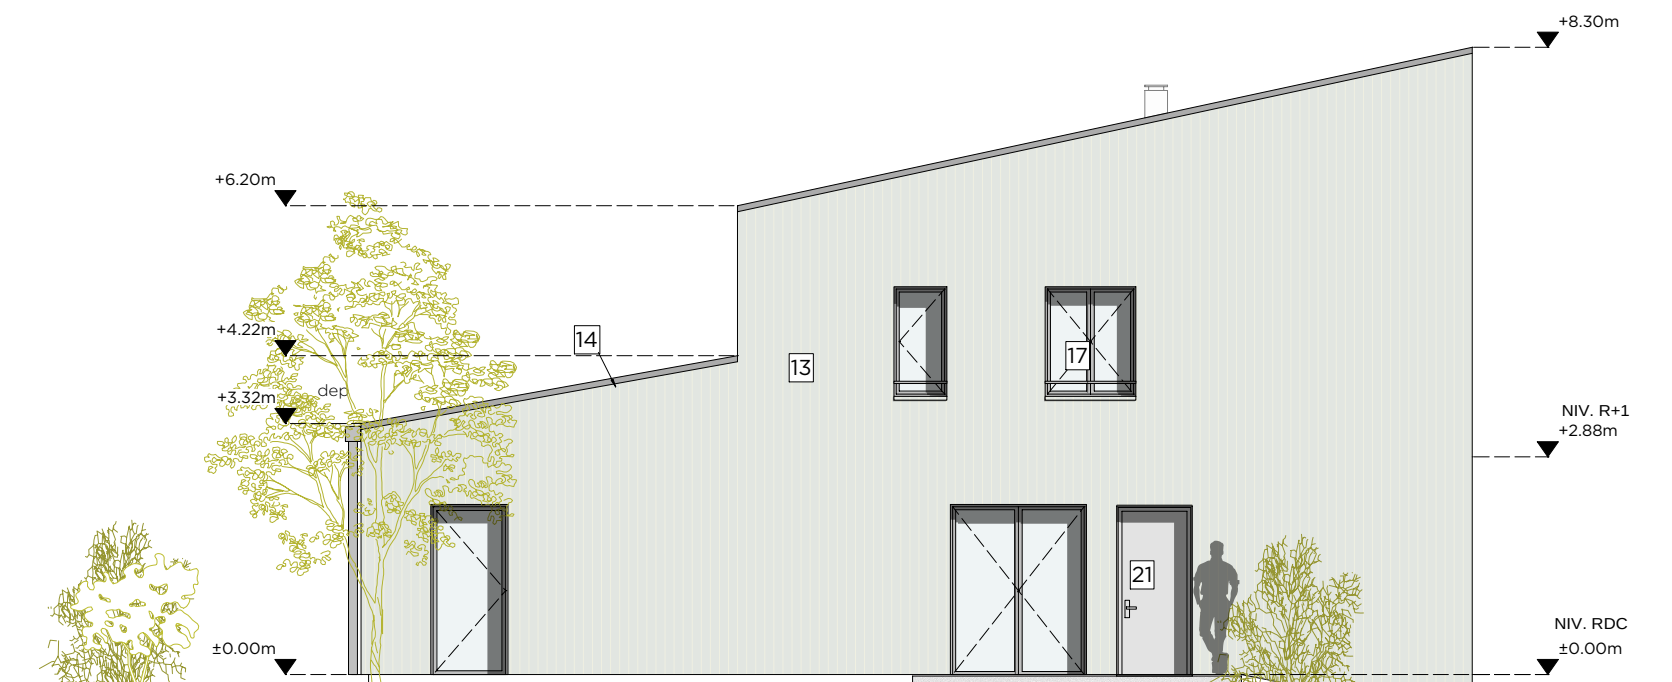

D-003 ET D-004

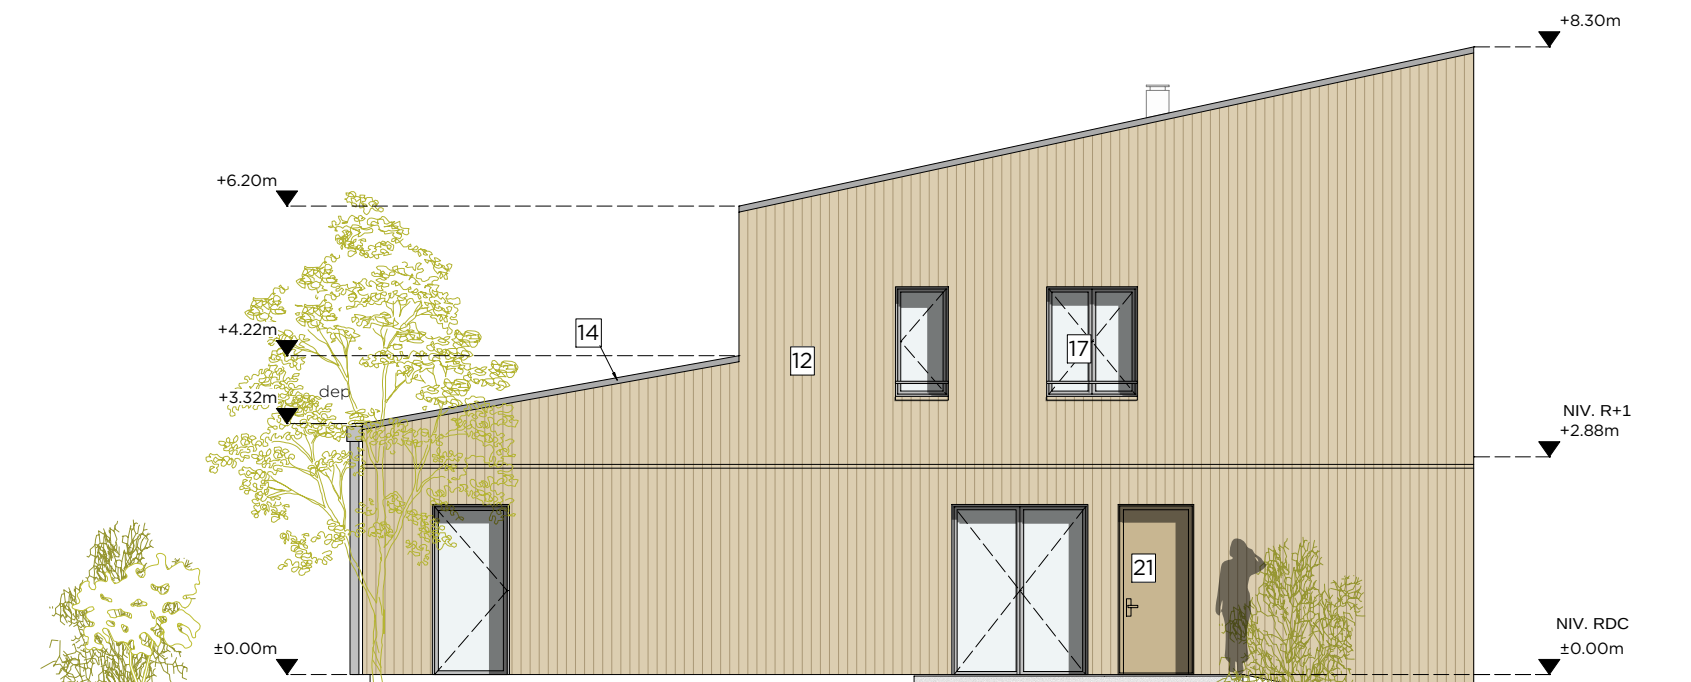



D-001/D-002 D-005/D-006 D-007/D-008

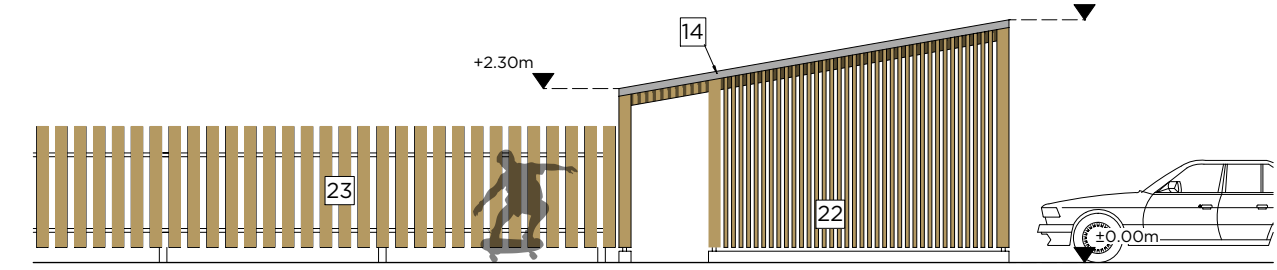

CARPORTS

LA CHAPELLE SUR ERDRE
Haute Gournière - Rue des Besneries
LES CHEMINS DE L'ERDRE

Contruction de 66 logements et d'un local d'activités

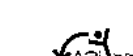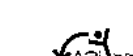MAÎTRISE D'OUVRAGE					
					
PHASE	LOT	N° PLAN	INDICE	ECHELLE	DATE
CHANTIER	ARCHI	28	A	1/100	11 mars 2026
BANDE D FACADES					