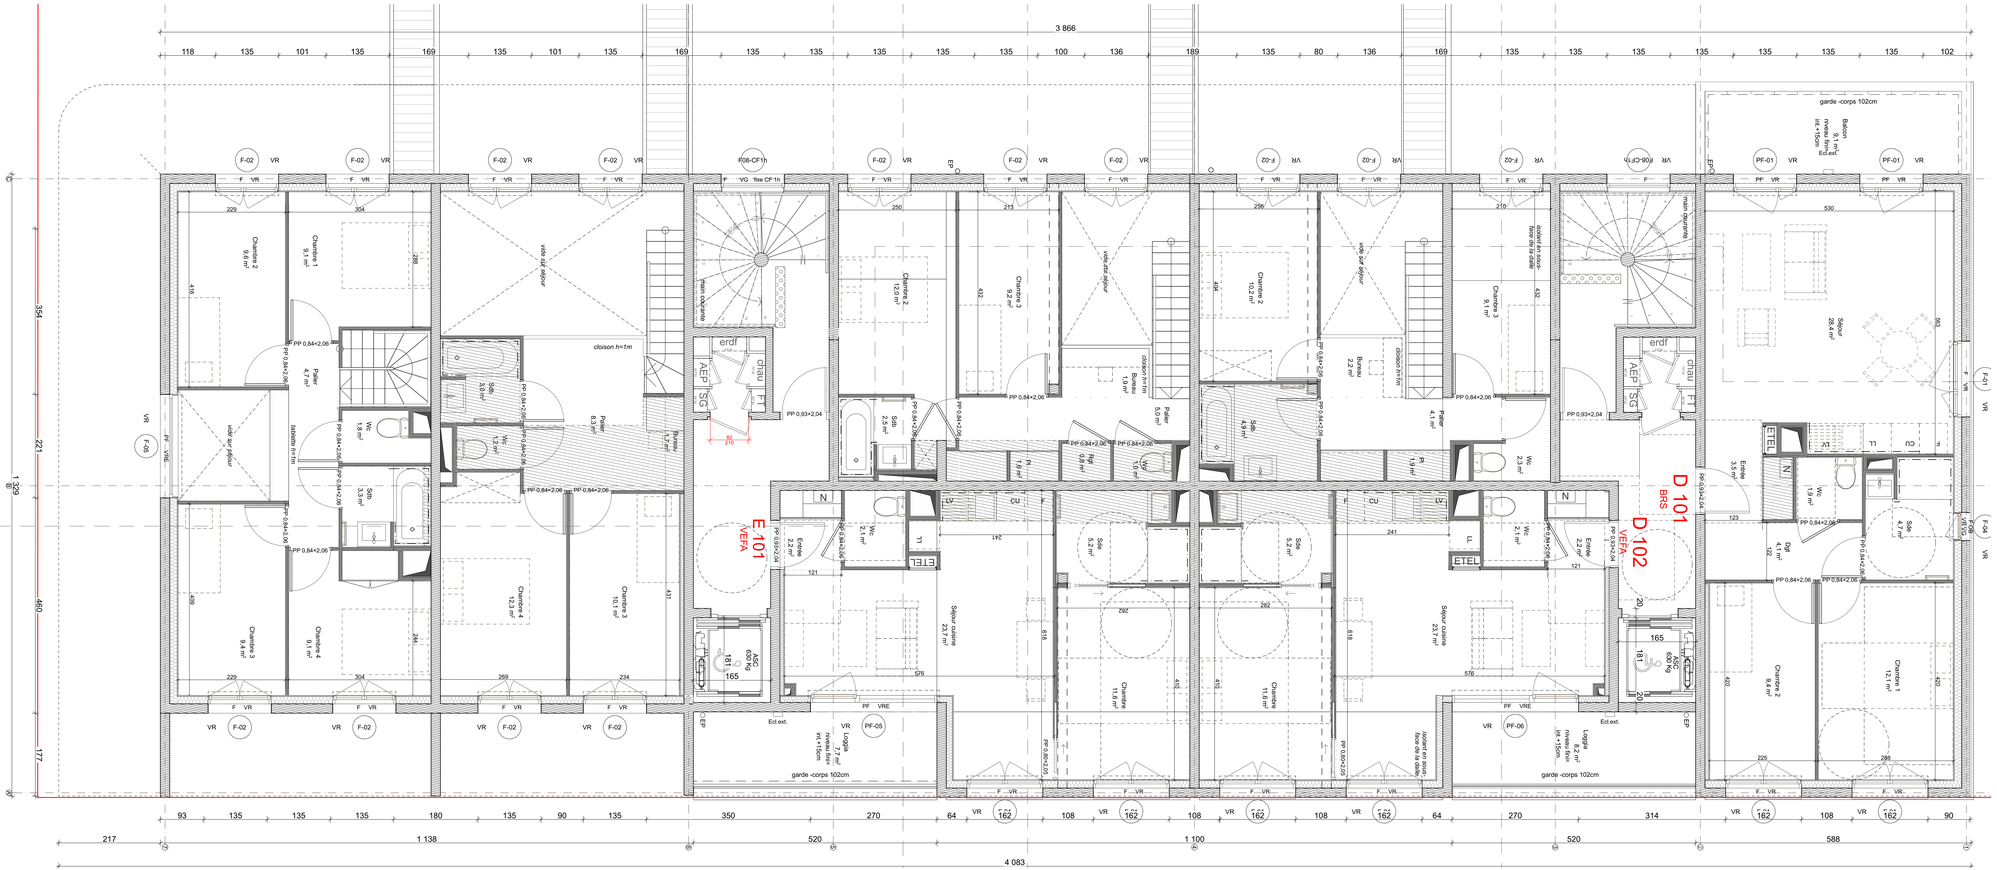
3 866
4 083
1 329
E 101
VEFA
D 101
BRS
D 102
VEFA
Séjour cuisine 23.7 m²
Séjour 26.4 m²
Chambre 1 12.1 m²
Chambre 2 9.4 m²
Chambre 3 9.4 m²
Chambre 4 9.1 m²
Chambre 3 10.1 m²
Chambre 4 12.3 m²
Chambre 2 9.1 m²
Chambre 1 8.1 m²
Chambre 2 12.0 m²
Chambre 3 9.2 m²
Chambre 2 10.2 m²
Chambre 3 9.1 m²
Chambre 2 9.4 m²
Chambre 1 12.1 m²
garde -corps 102cm
Ed.ext.
voile sur séjour
cloison h=1m
cloison h=1m
tablette h=1m
main courante
isolant en sous-face de la dalle
Logg. 7 m²
niveau fini int +15cm
Balcon 9.1 m²
niveau fini int +15cm
Ent. 3.5 m²
Dgt 4.1 m²
Sdb 4.7 m²
Wc 1.9 m²
Wc 2.1 m²
Wc 2.3 m²
Sdb 5.2 m²
Sdb 4.9 m²
Sdb 2.5 m²
Sdb 3.3 m²
Sdb 3.0 m²
Wc 1.2 m²
Wc 1.9 m²
Bureau 1.9 m²
Bureau 2.2 m²
Palier 5.0 m²
Palier 4.1 m²
Palier 4.7 m²
Palier 8.3 m²
Ent. 2.2 m²
Ent. 2.3 m²
Ent. 2.2 m²
Ent. 2.3 m²
Rgt 0.8 m²
Vvr 1.0 m²
Fl 1.6 m²
Fl 1.9 m²
ASC 630 kg
erdf
AEP
SG
clau
F
ETEL
LL
LV
CU
N
F-02
F-01
F-06
F08-CF1h
PF-01
PF-05
PF-06
VR
PP 0,84×2,06
PP 0,93×2,04
PP 0,93×2,04
PP 0,84×2,04
PP 0,84×2,06
PP 0,84×2,04
PP 0,84×2,06
PP 0,84×2,04
PP 0,84×2,06