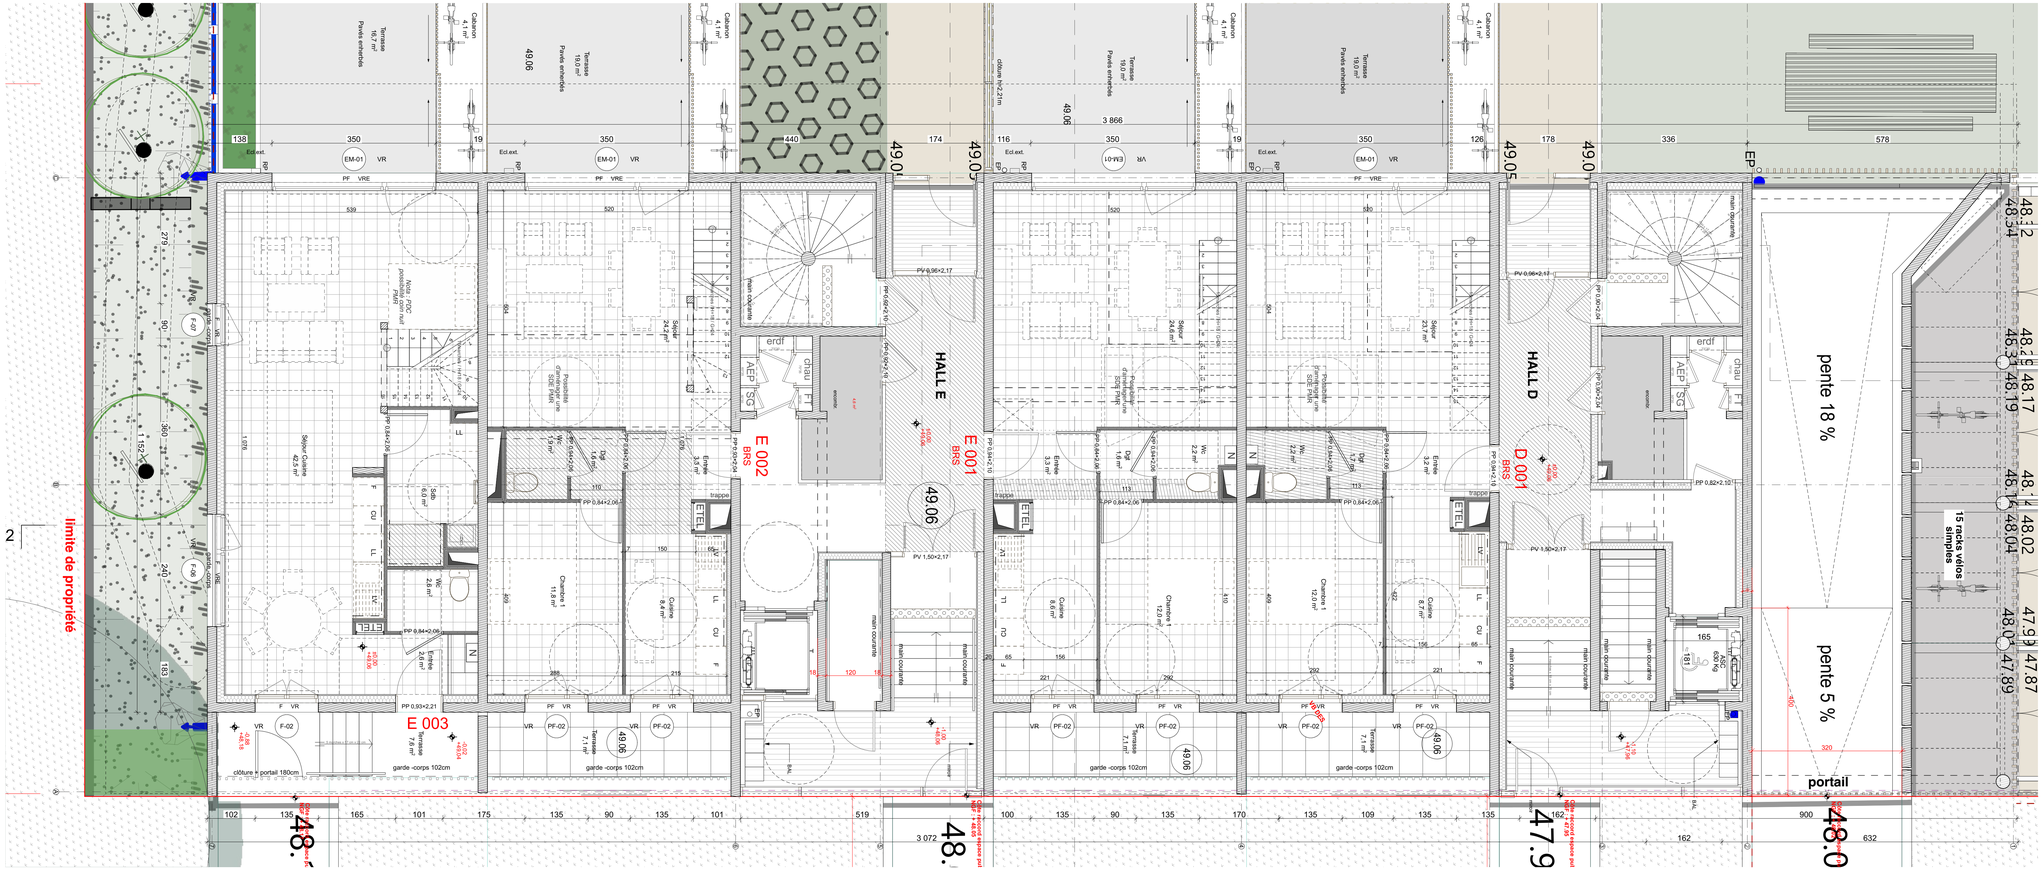
limite de propriété
HALL E
HALL D
E 001
E 002
E 003
D 001
pente 18 %
pente 5 %
15 racks vélos simples
portail
clôture + portail 180cm
garde -corps 102cm
Terrasse 7,1 m²
Terrasse 10,0 m²
Pavés enrochés
Caisson 4,1 m²
Sitex-Cuisines 62,3 m²
Chambre 1 11,8 m²
Chambre 2 12,0 m²
Cuisine 8,4 m²
Cuisine 8,6 m²
Cuisine 8,7 m²
Salle 6,0 m²
Entrée 2,6 m²
WC 2,6 m²
Sanitaire 1,9 m²
Sanitaire 2,2 m²
Sanitaire 2,3 m²
Sanitaire 2,5 m²
Entrée 3,3 m²
Entrée 5,2 m²
Sécur 24,2 m²
Sécur 24,6 m²
Sécur 23,1 m²
Projection cinématographique SDE Pain
Nous - FDC photographe Pain
main courante
escalier
trappe
ETEL
AEP
SG
erdf
ctau
F-02
PF-02
EM-01
VR
VRE
PF
PP 0,84×2,06
PP 0,93×2,21
PV 0,96×2,17
PV 1,50×2,17
PV 1,30×2,17
PP 0,82×2,10
PP 0,84×2,24
PP 0,84×2,10
PP 0,84×2,36
PP 0,84×2,26
PP 0,84×2,06
3 866
3 072
632
900
48.12
48.34
48.15
46.33
48.17
46.19
48.14
46.16
48.02
48.04
47.93
48.05
47.87
47.89
48.0
47.9
48.0
49.06
49.05
49.01
49.06
49.06
49.06