


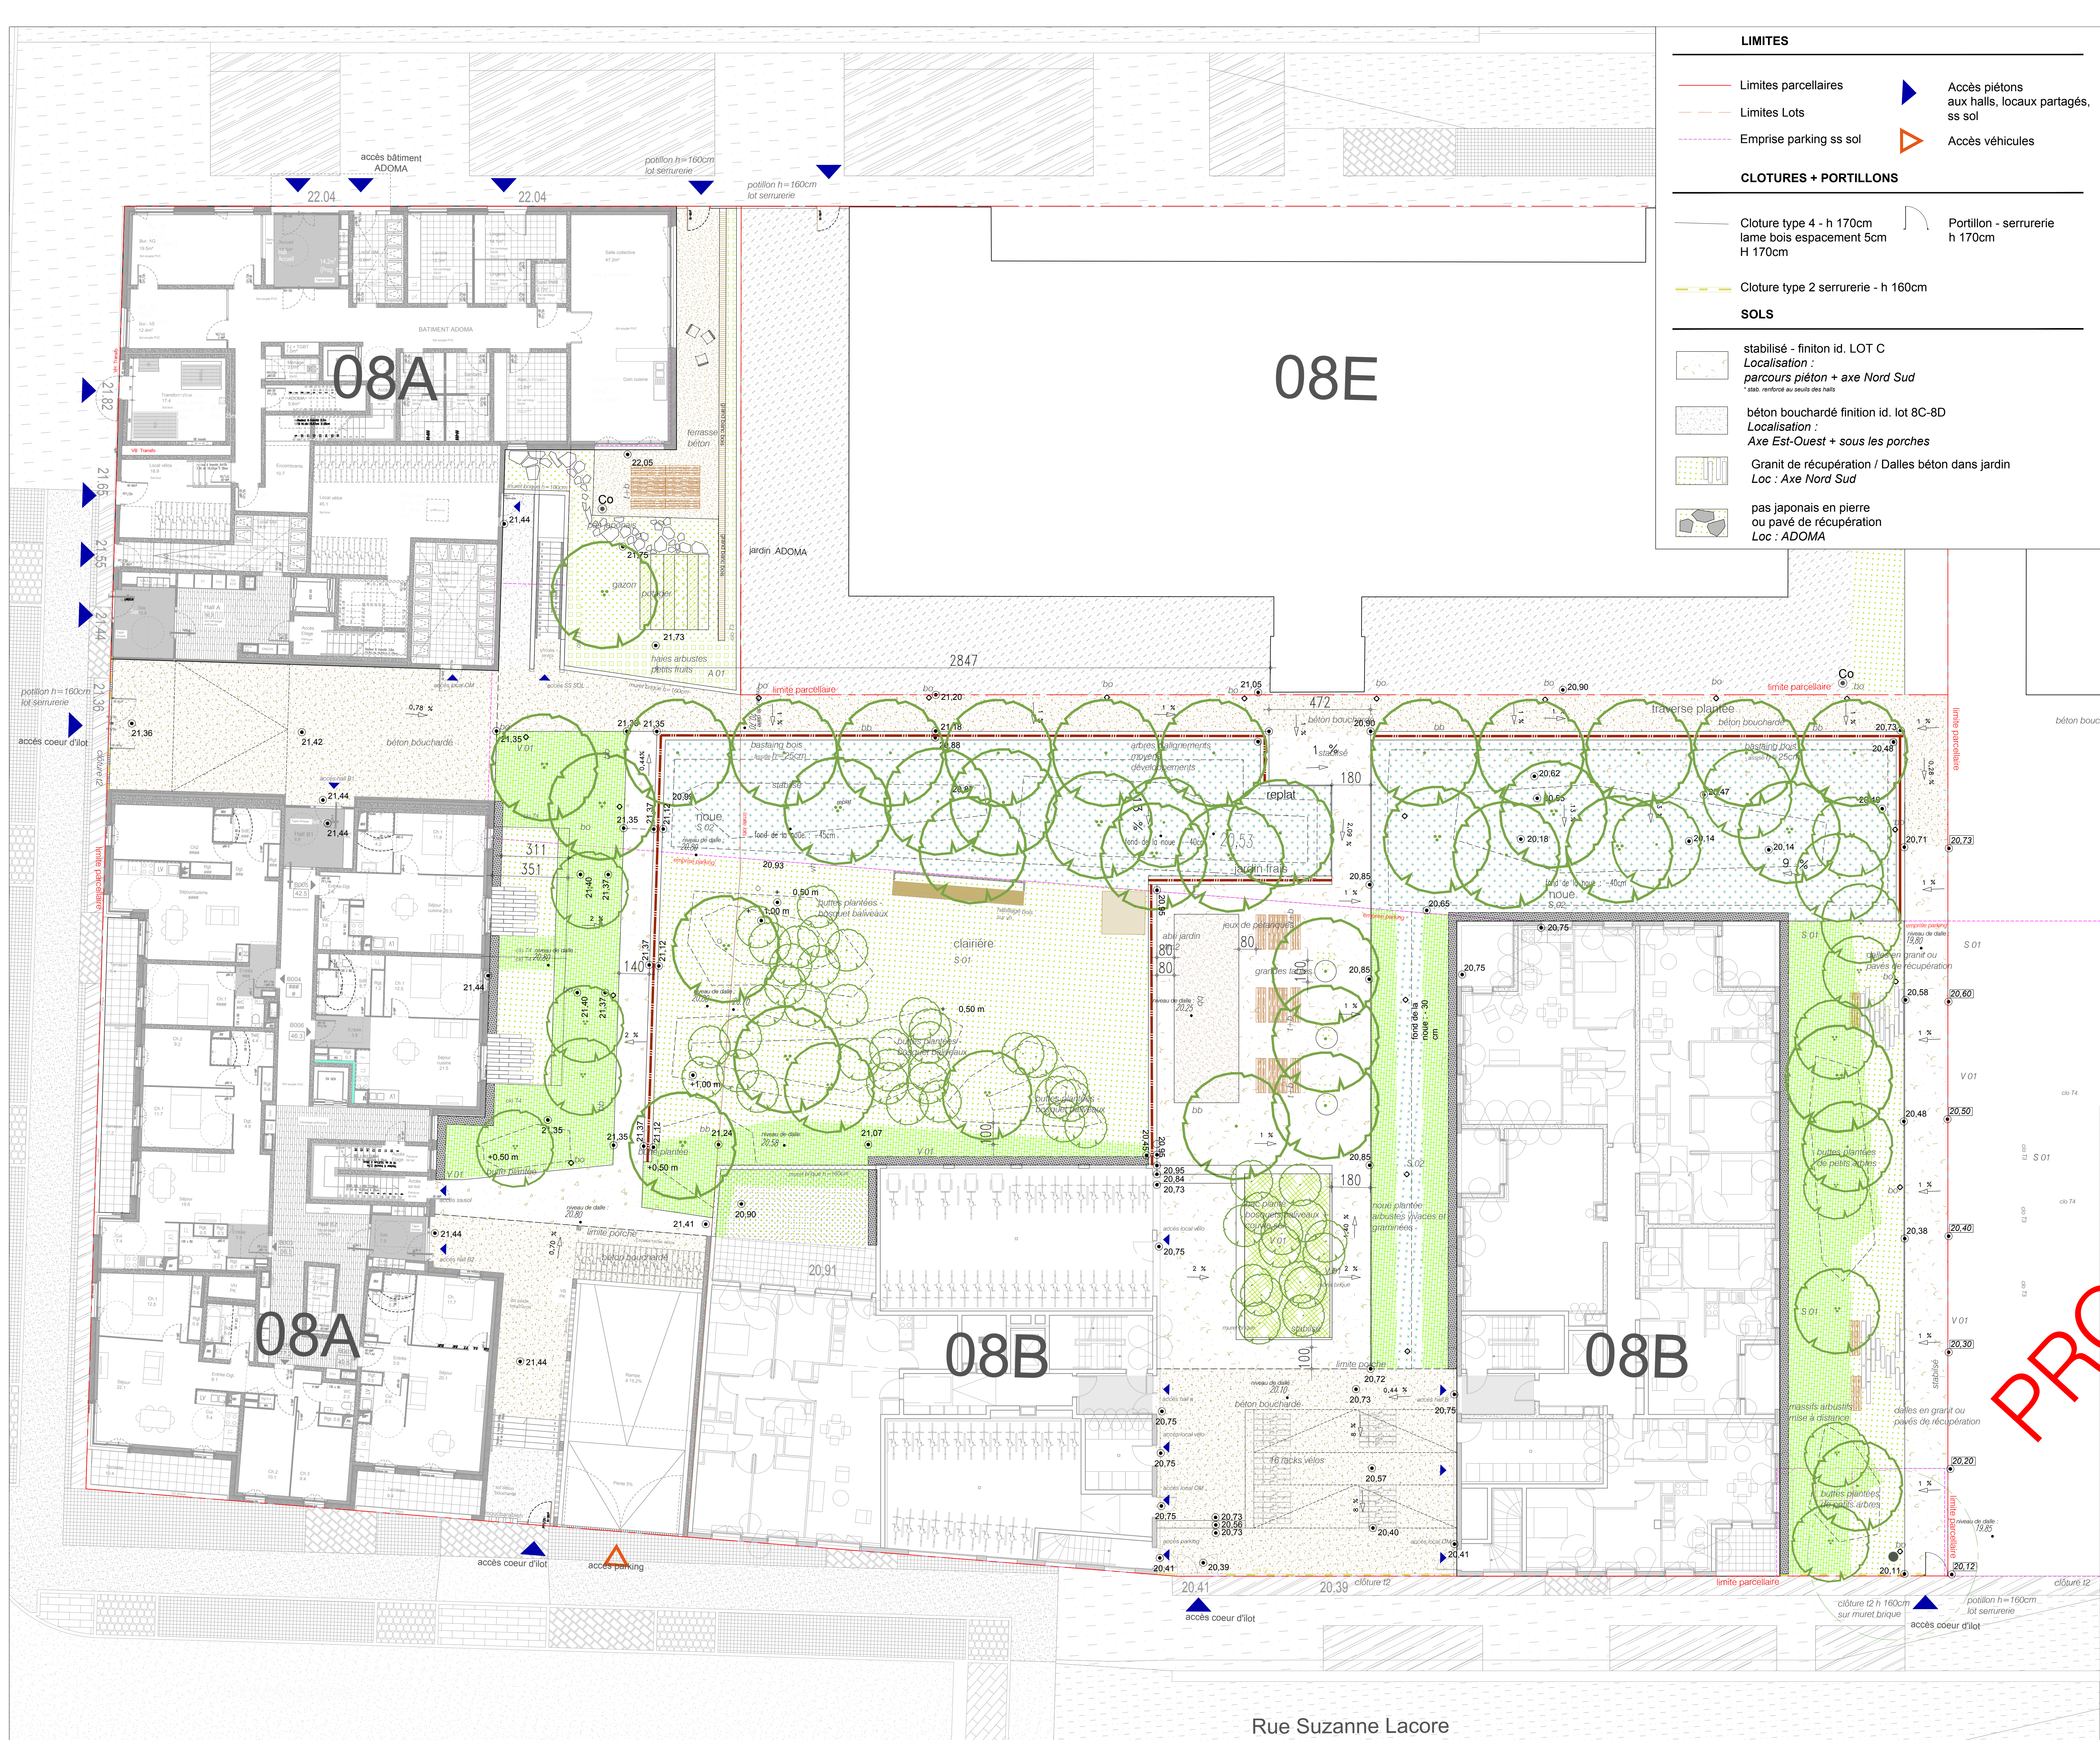

LIMITES

—

Limites parcellaires

—

Limites Lots

—

Emprise parking ss sol

▲

Accès piétons
aux halls, locaux partagés,
ss sol

▲

Accès véhicules

CLOTURES + PORTILLONS

—

Cloture type 4 - h 170cm
lame bois espacement 5cm
H 170cm

—

Cloture type 2 serrurerie - h 160cm

—

Portillon - serrurerie
h 170cm**SOLS**

—

stabilisé - finition id. LOT C
Localisation :
parcours piéton + axe Nord Sud
* atab. renforcé au seuil des halls

—

béton bouchardé finition id. lot 8C-8D
Localisation :
Axe Est-Ouest + sous les porches

—

Granit de récupération / Dalles béton dans jardin
Loc : Axe Nord Sud

—

pas japonais en pierre
ou pavé de récupération
Loc : ADOMA

PLANTATIONS

●

Arbres existants conservés

●

Arbres existants abbatuts

●

Arbres tiges
Alnus glutinosa 18 / 20
Acer campestre 18 / 20
Cercidiphyllum jap. 20 / 25
Fraxinus ornus
Ulmus laevis 18 / 20
Salix cinerea 18 / 20
Malus toringo

●

Arbres cépées
Salix cinerea cépée 150 / 200
Alnus glutinosa 150 / 200
Prunus padus 150 / 200
Malus domestica 150 / 200
Amélanchier canadensis 150 / 200
Amélanchier lamarkii 150 / 200

■

Semis 01
prairie mi haute

■

Semis 02
prairie milieu frais

■

Vivaces et arbustes
massifs de
mises a distance

■

Arbustes en bosquets
dans massifs

■

gazon
jardin privé
+ jardin ADOMA

■

Acer campestre 150 / 200
Acer saccharinum 150 / 200
Corylus avellana 150 / 200
Crataegus mono. 150 / 200

MOBILIERS - OUVRAGES

■

Arceaux vélos

■

Abri jardin
mobilier sur mesure en bois

■

Bancs bois + tables
sur mesure
id. Lot C

■

Corbeilles bois
type Area

■

habillage bois sur VH
Loc : jardin

■

plateforme assise bois
Loc : jardin

■

Bancs bois ADOMA
sur mesure

■

bastaing bois
Loc : bord du quai

ECLAIRAGE

●

bornes LED 0,60 m - id. LoC
Loc : cheminement piéton

NIVELLEMENT

20.41

Cotes espace public

20.73

Cotes projet lot C

20.73

Cotes projet LOT A + B

2.85 %

pentes projet

rupture de pente

**CONSTRUCTION DE
135 LOGEMENTS
ZAC DE LA
CASERNE MELLINET
NANTES**

LOTS 8A et 8B

PLAN DES ESPACES EXTERIEURS
DES LOTS 8A, 8B

MANDATAIRE :
ETPO
14 Boulevard Charles Tassin
44000 Saint-Herblain

ARCHITECTE - MAITRE D'OEUVRE
Jean et Aline Harari
Architectes
84 rue du Général de Gaulle
92011 Paris

ARCHITECTE - MAITRE D'OEUVRE
BAUCHET ET DE LA BOUVRIE
100 rue de la République
75011 Paris

PAYSAGISTE - MAITRE D'OEUVRE
LA TALVERA
5 rue de la République
75011 Paris

INGENIERIE :
NOVAM
11 rue de la République
44000 Nantes

ENVIRONNEMENTALE :
SYMEO
11 rue de la République
44000 Nantes

ACOUSTIQUE :
ACOUSTIBEL
11 rue de la République
44000 Nantes

PHASE
PRO

DATE
16/03/2022

PROJET
P02

OBJET
O