


PLAN DES STATIONNEMENTS

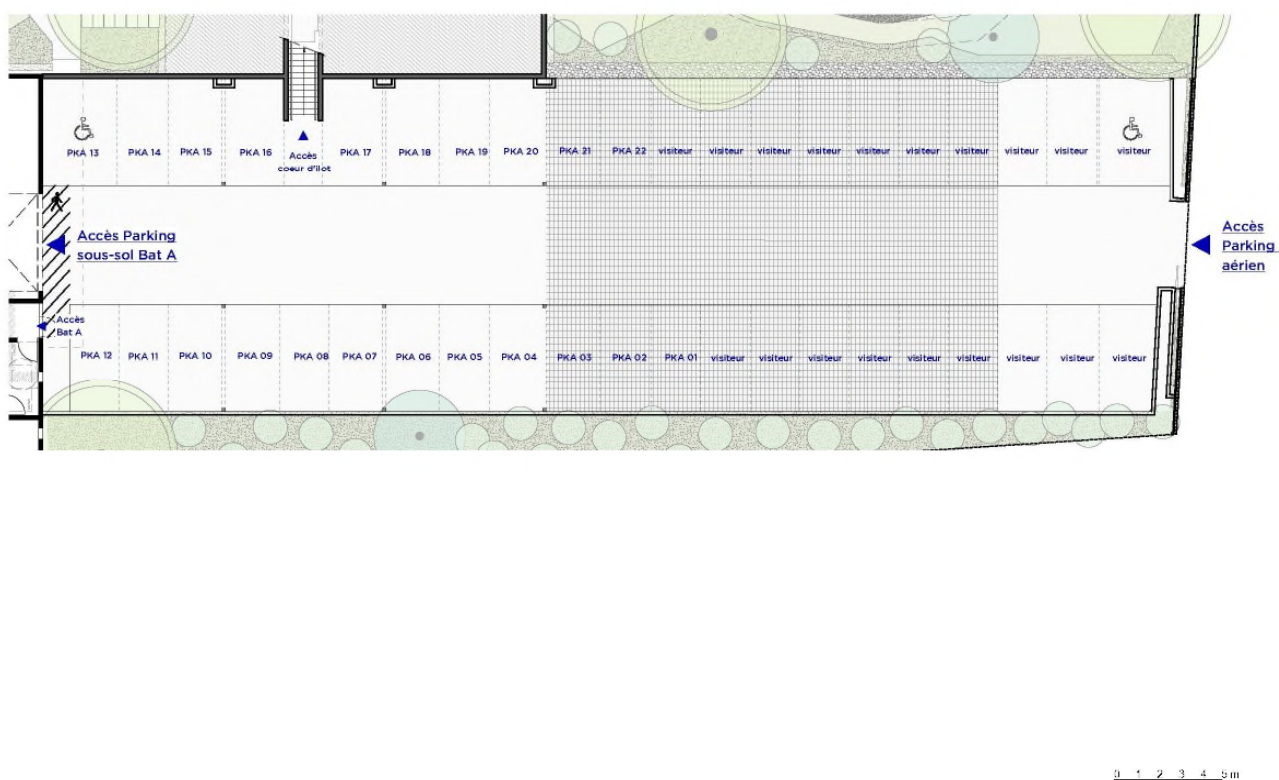

FACADES 1



PLAN NIVEAU 1



PC. ORVAULT • ZAC VALLON DES GARETTES • ILOT F7

Annexes graphiques : Plan R+1


Echelle : 1/300e
Janvier 2021



ataraxia
PROMOTION IMMOBILIERE

nille
ARCHITECTES

FACADES 2

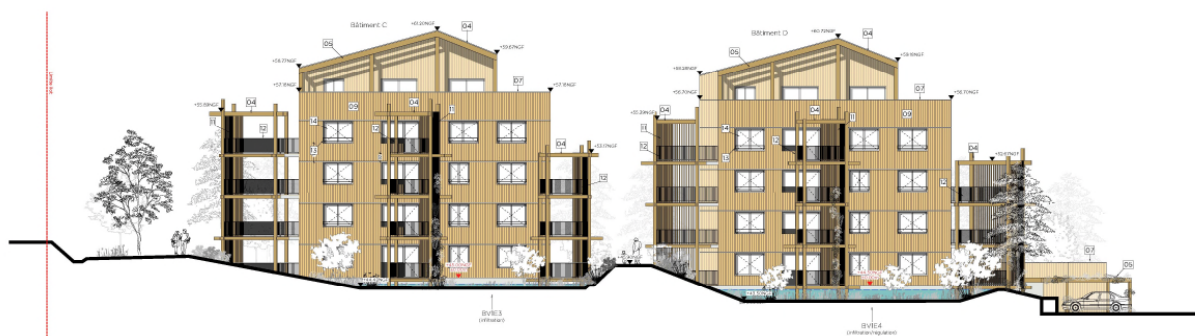

Élévation Sud - échelle 1/200e



Élévation Nord - sur Chemin des Garettes - échelle 1/200e

PC. ORVAULT • ZAC VALLON DES GARETTES • ILOT F7

PC 5.2 : Batiments B,C et D - Façades Nord et Sud

Echelle : 1/200e
Janvier 2021



ataraxia
PROMOTION IMMOBILIERE

nille
ARCHITECTES

PLAN NIVEAU 2



PC. ORVAULT • ZAC VALLON DES GARETTES • ILOT F7

Annexes graphiques : Plan R+2

Echelle : 1/300e
Janvier 2021



ataraxia
PROMOTION IMMOBILIERE

nille
ARCHITECTES

FACADES 3



Élévation Ouest - Rue Robert Le Ricolaïs - échelle 1/200e

PC. ORVAULT • ZAC VALLON DES GARETTES • ILOT F7

PC 5.3 : Bâtiments B et C - Façades Ouest


Echelle : 1/200e
Janvier 2021



ataraxia
PROMOTION IMMOBILIERE

nille
ARCHITECTES


PLAN NIVEAU 3

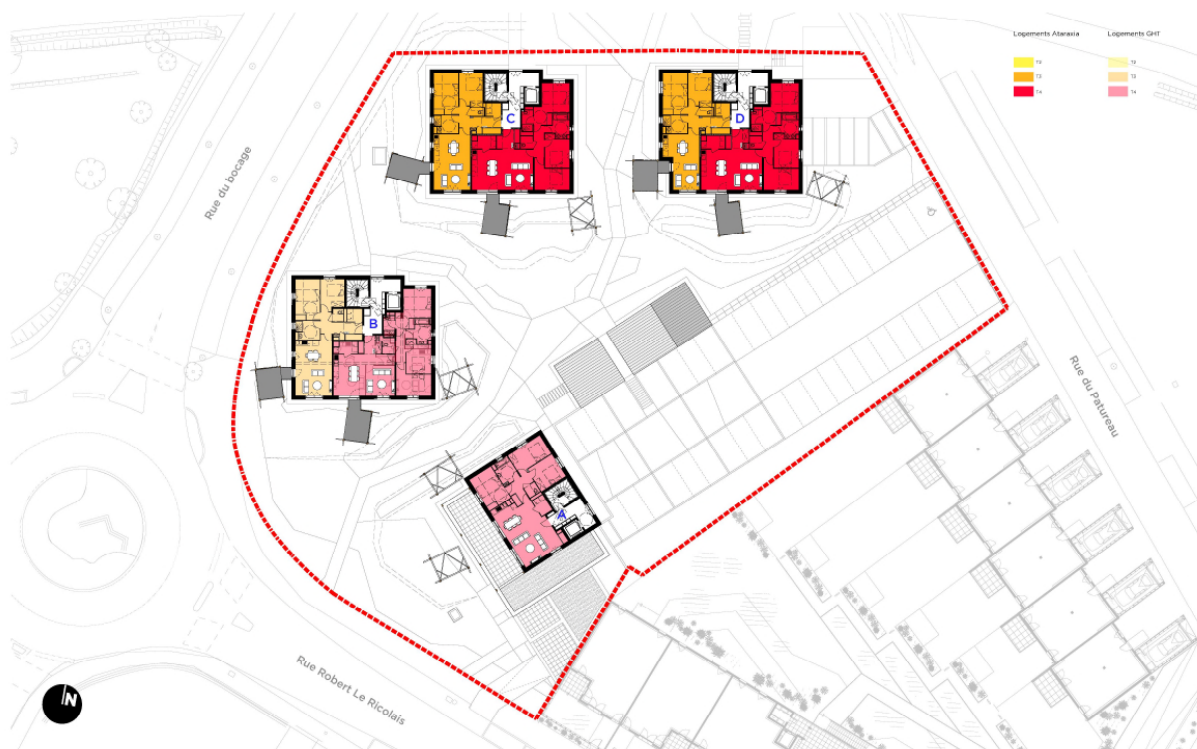

PC. ORVAULT • ZAC VALLON DES GARETTES • ILOT F7

Annexes graphiques : Plan R+3

Echelle : 1/300e
Janvier 2021

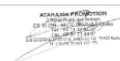

ataraxia
PROMOTION IMMOBILIERE

nille
ARCHITECTES

FACADES 4



Élévation Est - cœur d'îlot - Batiments B et C - échelle 1/200e




Élévation Est - Rue du Patureau - échelle 1/200e

PC. ORVAULT • ZAC VALLON DES GARETTES • ILOT F7

PC 5.4 : Batiments B,C et D - Façades Est


Echelle : 1/200e
Janvier 2021

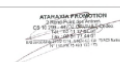

ataraxia
PROMOTION IMMOBILIERE

nille
ARCHITECTES

PLAN NIVEAU 4

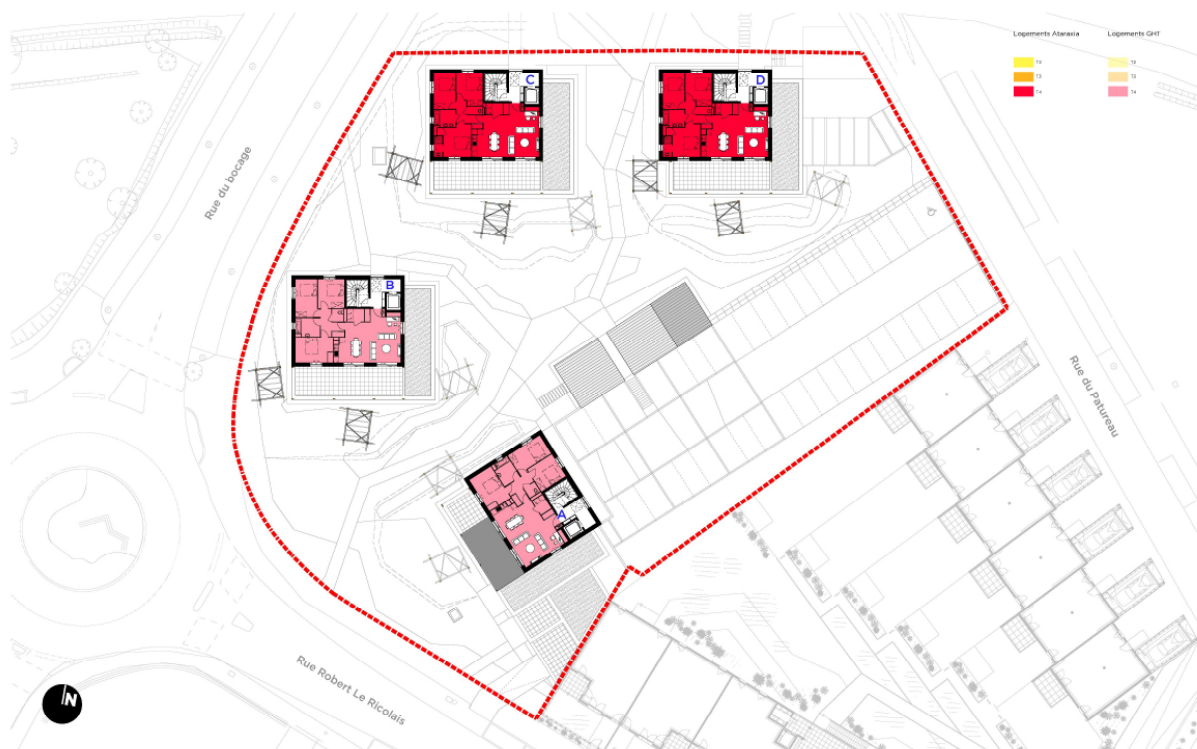

PC . ORVAULT . ZAC VALLON DES GARETTES . ILOT F7

Annexes graphiques : Plan R+4

Echelle : 1/350e
Janvier 2021



ataraxia
PROMOTION IMMOBILIÈRE

nile

COUPES



PC . ORVAULT . ZAC VALLON DES GARETTES . ILOT F7

PC 3 : Coupes du terrain et des constructions

Echelle : 1/500e
Janvier 2021



ataraxia
PROMOTION IMMOBILIÈRE

nile
SCHOOLS