

COMMUN
T5d
PARKING
T2
T3
T3d
T4d

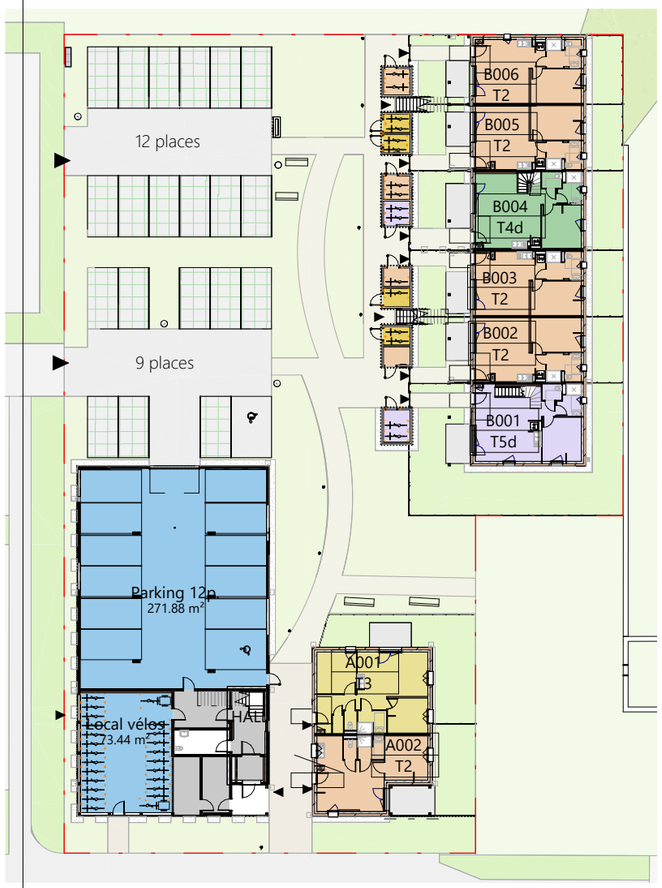


Plan RdC

COMMUN
T2
T3
T3d
T4d
T5d

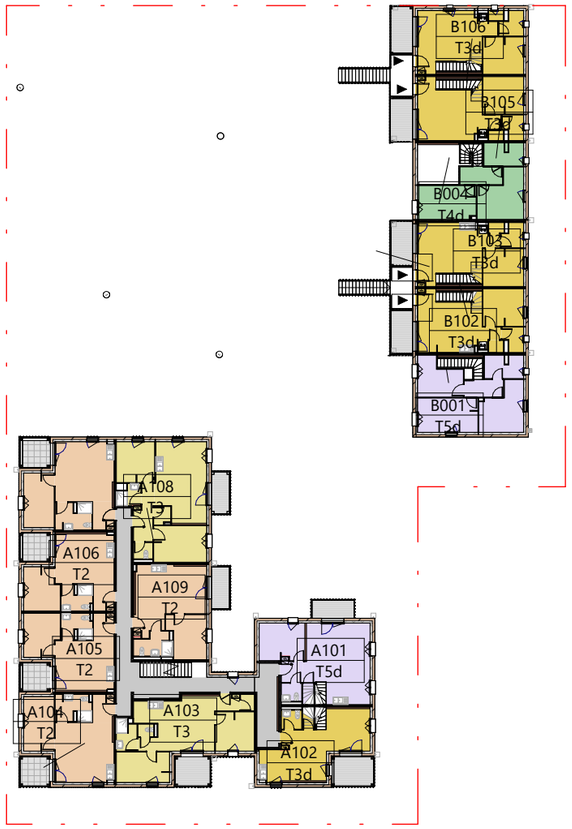


Plan R+1

COMMUN
T5d
T2d
T3d
T4d

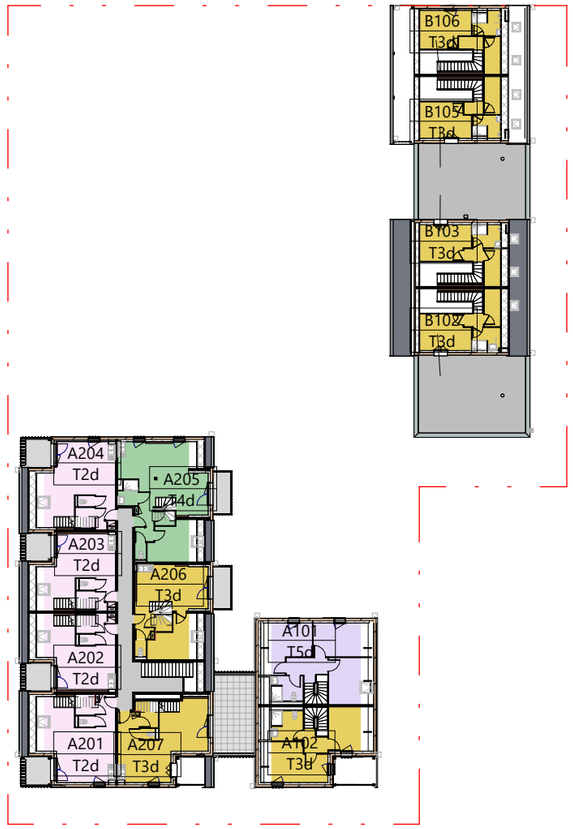

Plan R+2

COMMUN
T2d
T3d
T4d

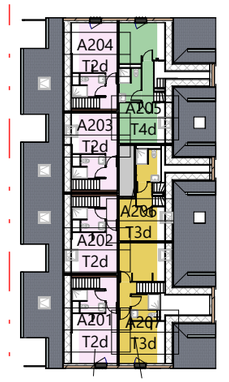

Plan R+3

Maîtrise d'ouvrage :
Atlantique Habitation & MFLA-GHT
10 Bd Charles Gauthier
44803 SAINT-HERBLAIN
02 51 80 67 67
_

Maîtrise d'oeuvre :
Atelier CARTOUCHE
33 bis rue de l'Aérodrome
44400 Rezé
02 85 52 84 97
contact@cartouche.archi

MAISON NEUVE_Ilot A2
ZAC Maison Neuve_Lot A2
44350 GUERANDE

Plans typologie logements

Ref. A202303
Date : 04/05/2026
Echelle 1 : 500 _A3
Indice 00

APD
06