


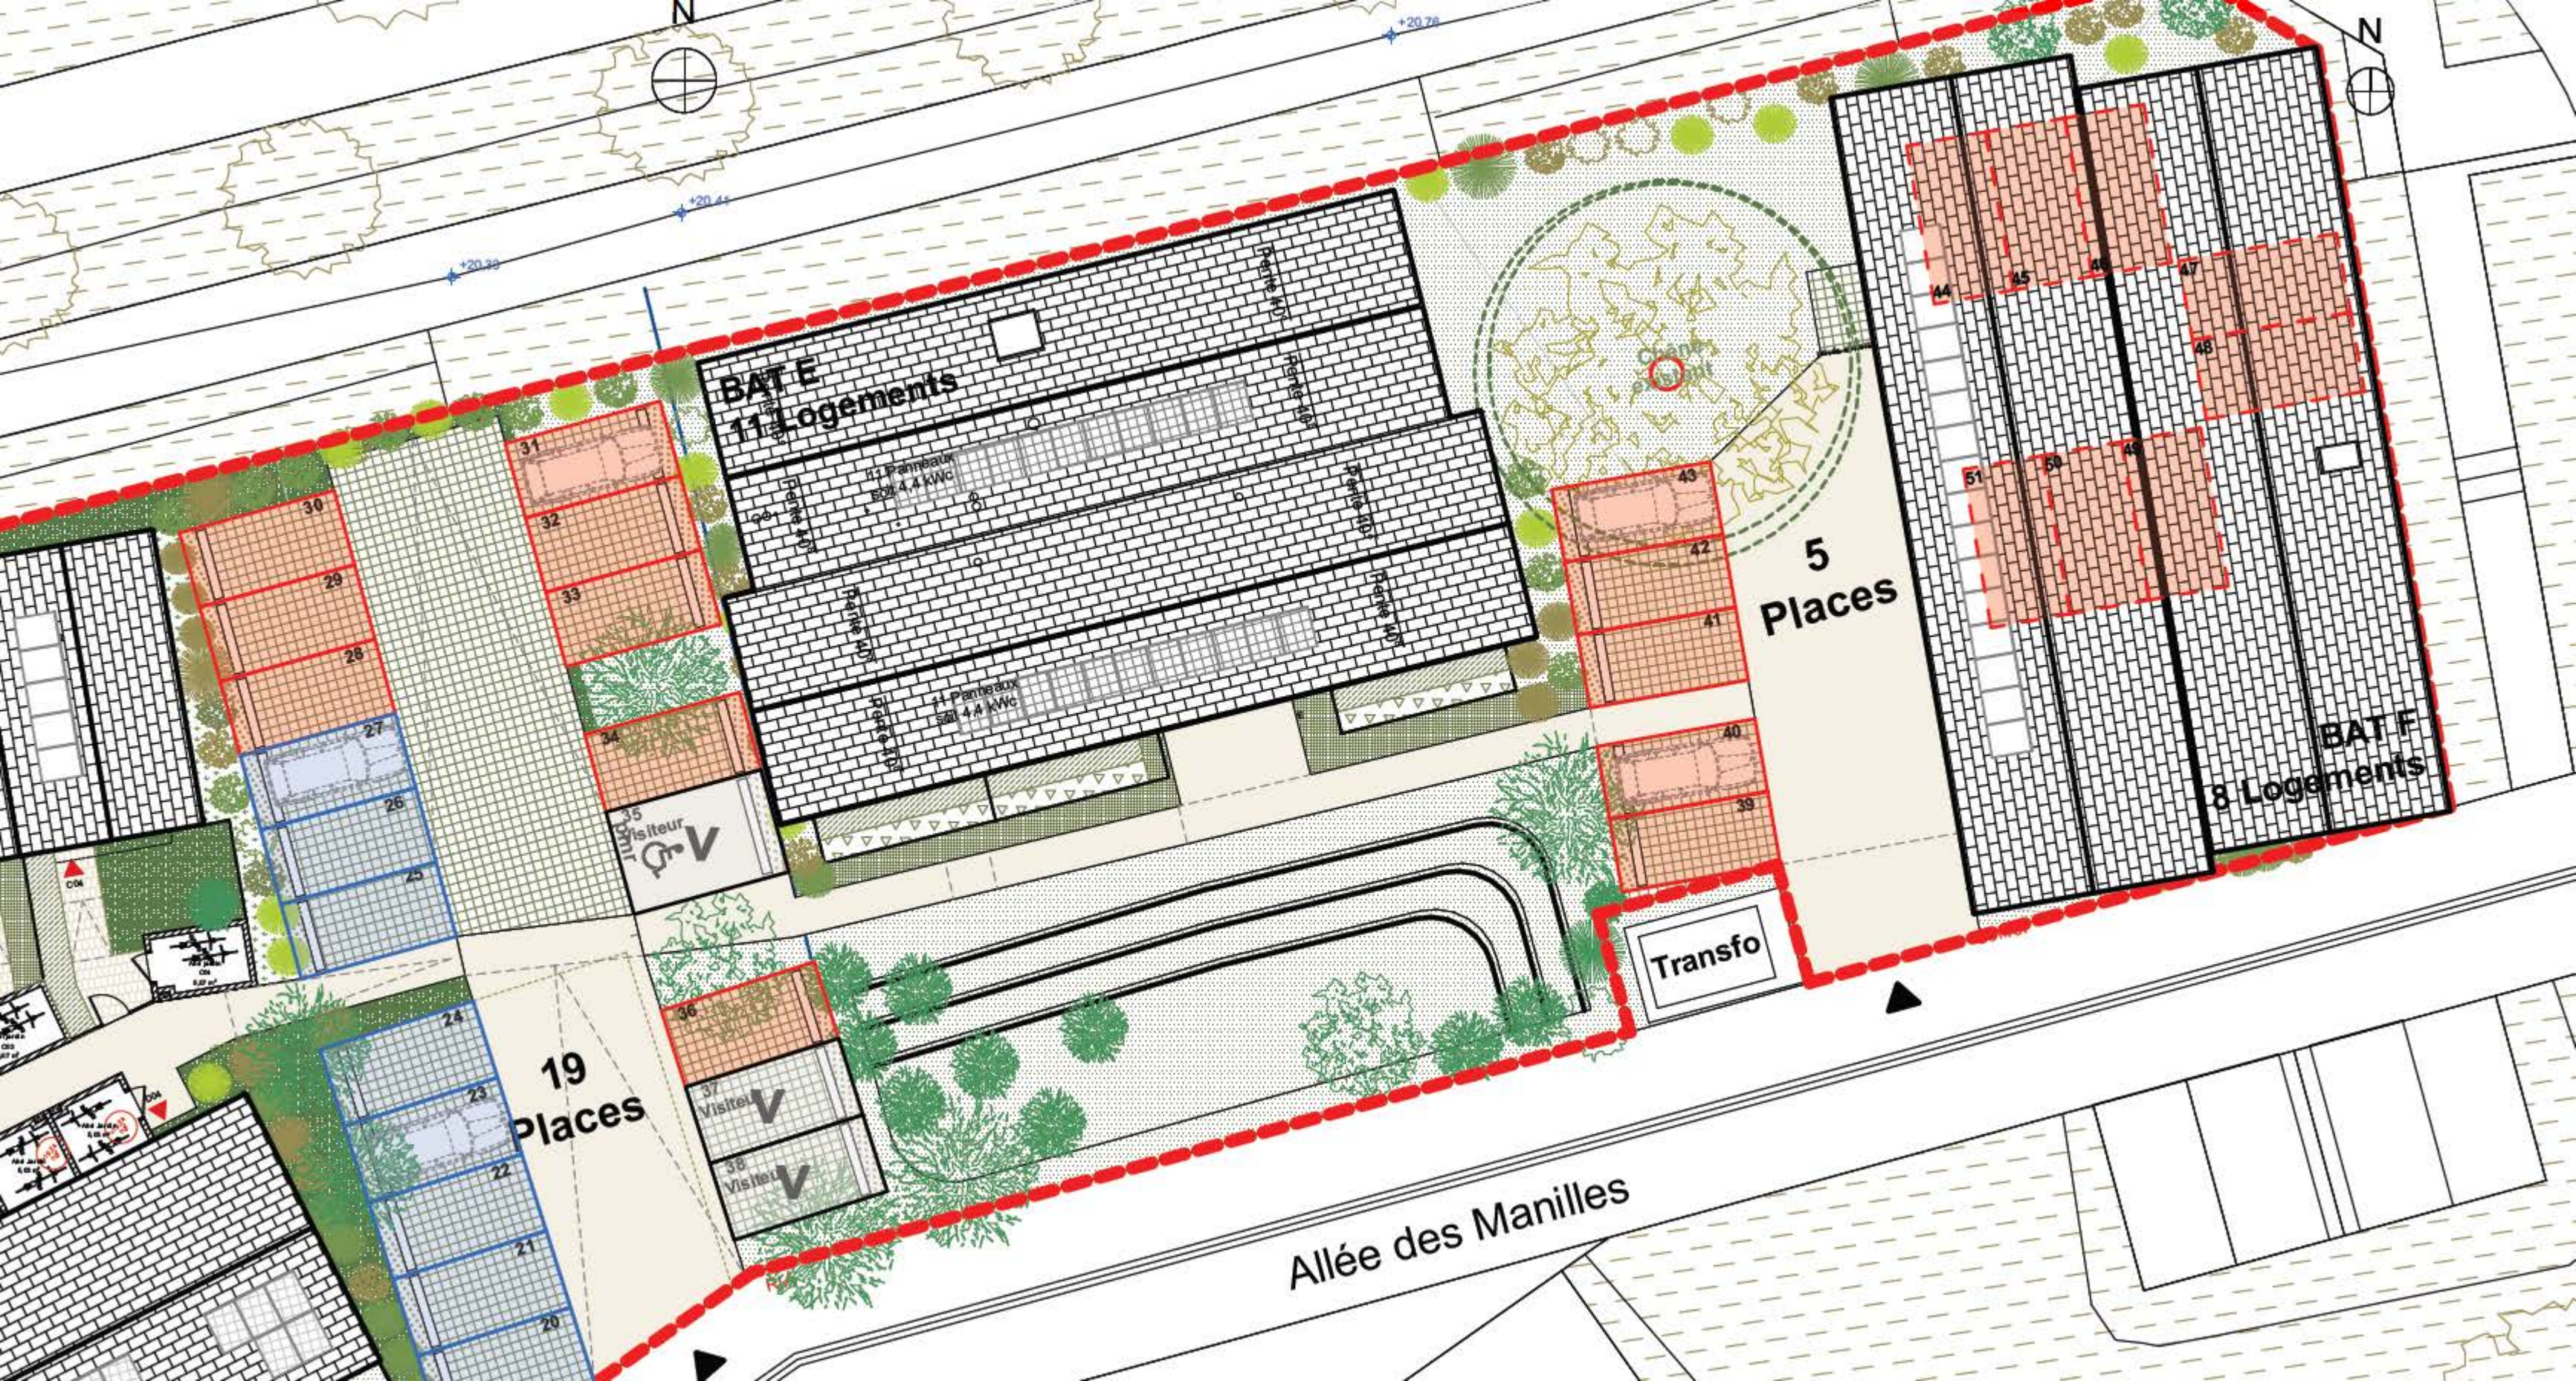

BAT E
111 Logements

BAT F
8 Logements

5
Places

19
Places

Transfo

Allée des Manilles